




PLAN R+1 ECHELLE 1/75

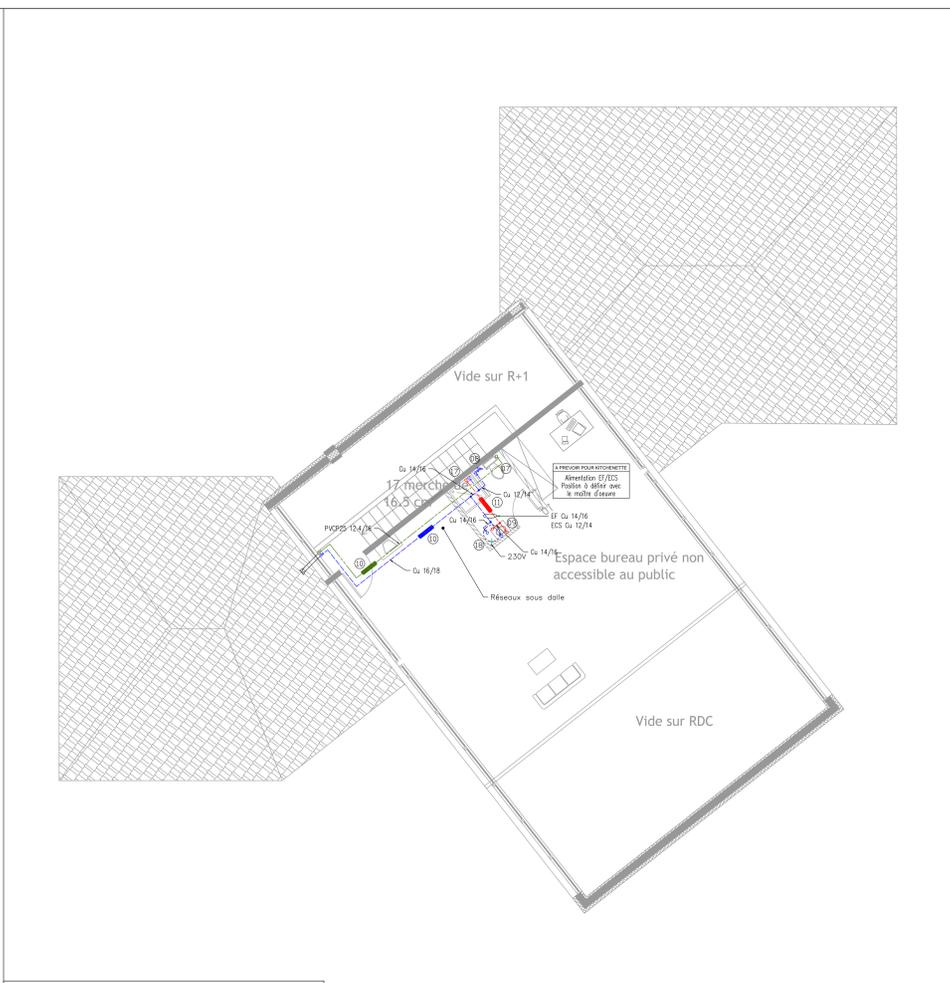


PLAN R+2 ECHELLE 1/75


LEGENDE R-1 RDC R+1 ET R+2

01	Cuve enterrée récupération eau de pluie PEHD
02	Ballon thermo-dynamique
03	Liaison frigorifique
04	Groupe extérieur thermo-dynamique
05	Alimentation secours réseau d'eau non potable
06	Robinet de puisage intérieur. ENP: PVC25 12.4/16
07	WC ENP: PVC25 12.4/16
08	Robinet de puisage. EF: Cu 12/14
09	Lavabo EF-ECS: Cu 12/14
10	Calorifuge anti-condensation
11	Calorifuge thermique
12	Lavabos collectifs hommes. EF-ECS: Cu 20/22 2 évier
13	Robinet de puisage extérieur. ENP: PVC25 12.4/16
14	Evier EF-ECS: 16/18
15	Lavabos collectifs femmes. EF-ECS: Cu 20/22
16	Douche EF-ECS: Cu12/14
17	Ballon ECS électrique 80L.
18	Manomètre
19	Détendeur de pression
20	By-Pass
21	Thermomètre
22	Manchette témoin
23	Compteur
24	Clapet anti-pollution
25	Purgeur automatique
26	Vanne de vidange
27	Modules de gestion des eaux de pluie
28	

LEGENDE

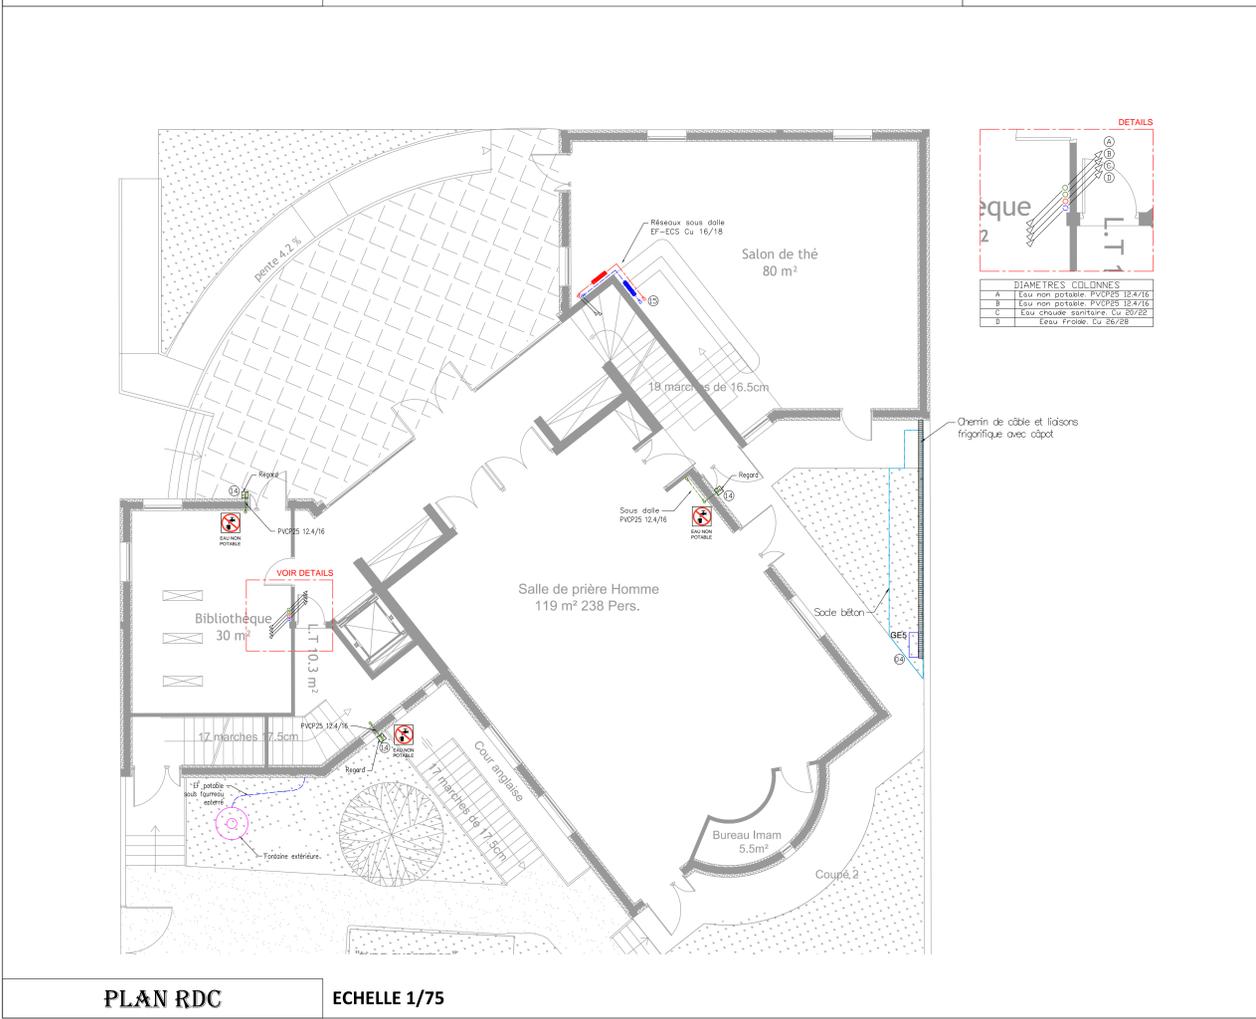

PLAN RDC ECHELLE 1/75

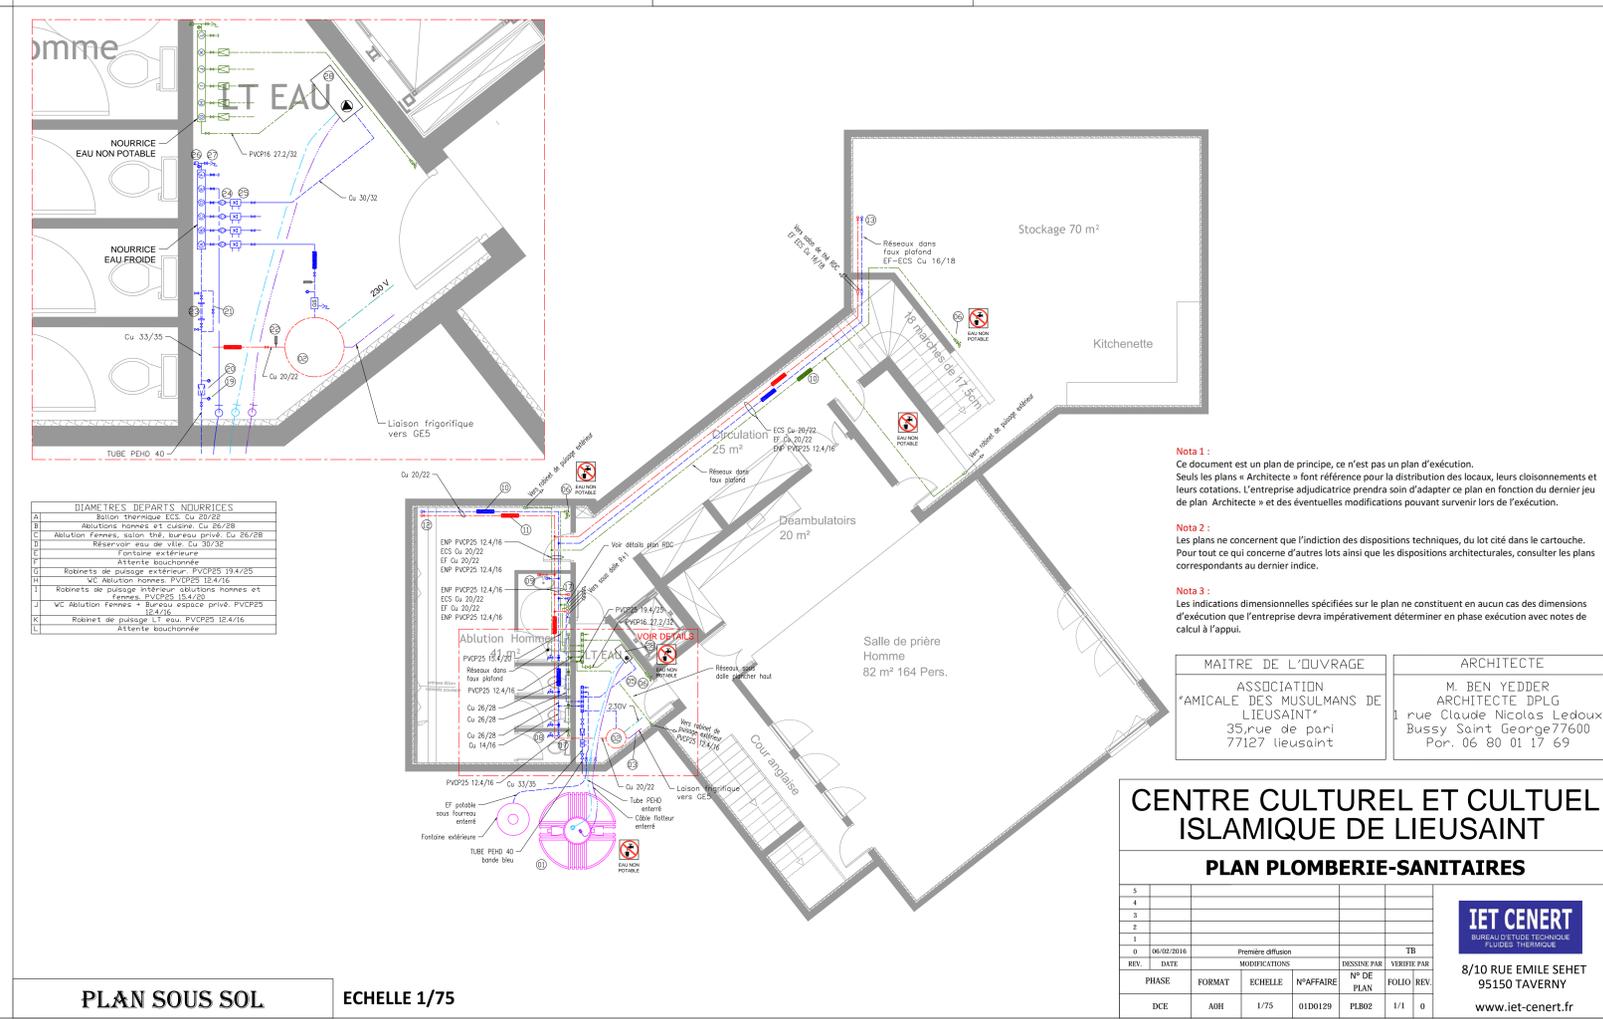

PLAN SOUS SOL ECHELLE 1/75

Nota 1 :
Ce document est un plan de principe, ce n'est pas un plan d'exécution. Seuls les plans « Architecte » font référence pour la distribution des locaux, leurs cloisonnements et leurs cotations. L'entreprise adjudicataire prendra soin d'adapter ce plan en fonction du dernier jeu de plan « Architecte » et des éventuelles modifications pouvant survenir lors de l'exécution.

Nota 2 :
Les plans ne concernent que l'indication des dispositions techniques, du lot cité dans le cartouche. Pour tout ce qui concerne d'autres lots ainsi que les dispositions architecturales, consulter les plans correspondants au dernier indice.

Nota 3 :
Les indications dimensionnelles spécifiées sur le plan ne constituent en aucun cas des dimensions d'exécution que l'entreprise devra impérativement déterminer en phase d'exécution avec notes de calcul à l'appui.

MAITRE DE L'OUVRAGE ASSOCIATION "AMICALE DES MUSULMANS DE LIEUSAIN" 35,rue de pari 77127 lieusaint	ARCHITECTE M. BEN YEDDER ARCHITECTE DPLG 1 rue Claude Nicolas Ledoux Bussy Saint George 77600 Por. 06 80 01 17 69
--	---

CENTRE CULTUREL ET CULTUEL ISLAMIQUE DE LIEUSAIN

PLAN PLOMBERIE-SANITAIRES

5						
4						
3						
2						
1						
0	04/03/2018	Première diffusion				
REV.	DATE	MODIFICATIONS	DESSINE PAR	N° DE PLAN	FOLIO	VERBEE PAR
PHASE	FORMAT	ECHELLE	N° AFFAIRE	N° DE PLAN	FOLIO	REV.
DCE	A0H	1/75	01D0120	PLB02	1/1	0

IET CENERT
 BUREAU D'ETUDE TECHNIQUE
 PLUMBERIE-SANITAIRE
 8/10 RUE EMILE SEHET
 95150 TAVERNY
 www.iet-cenert.fr