


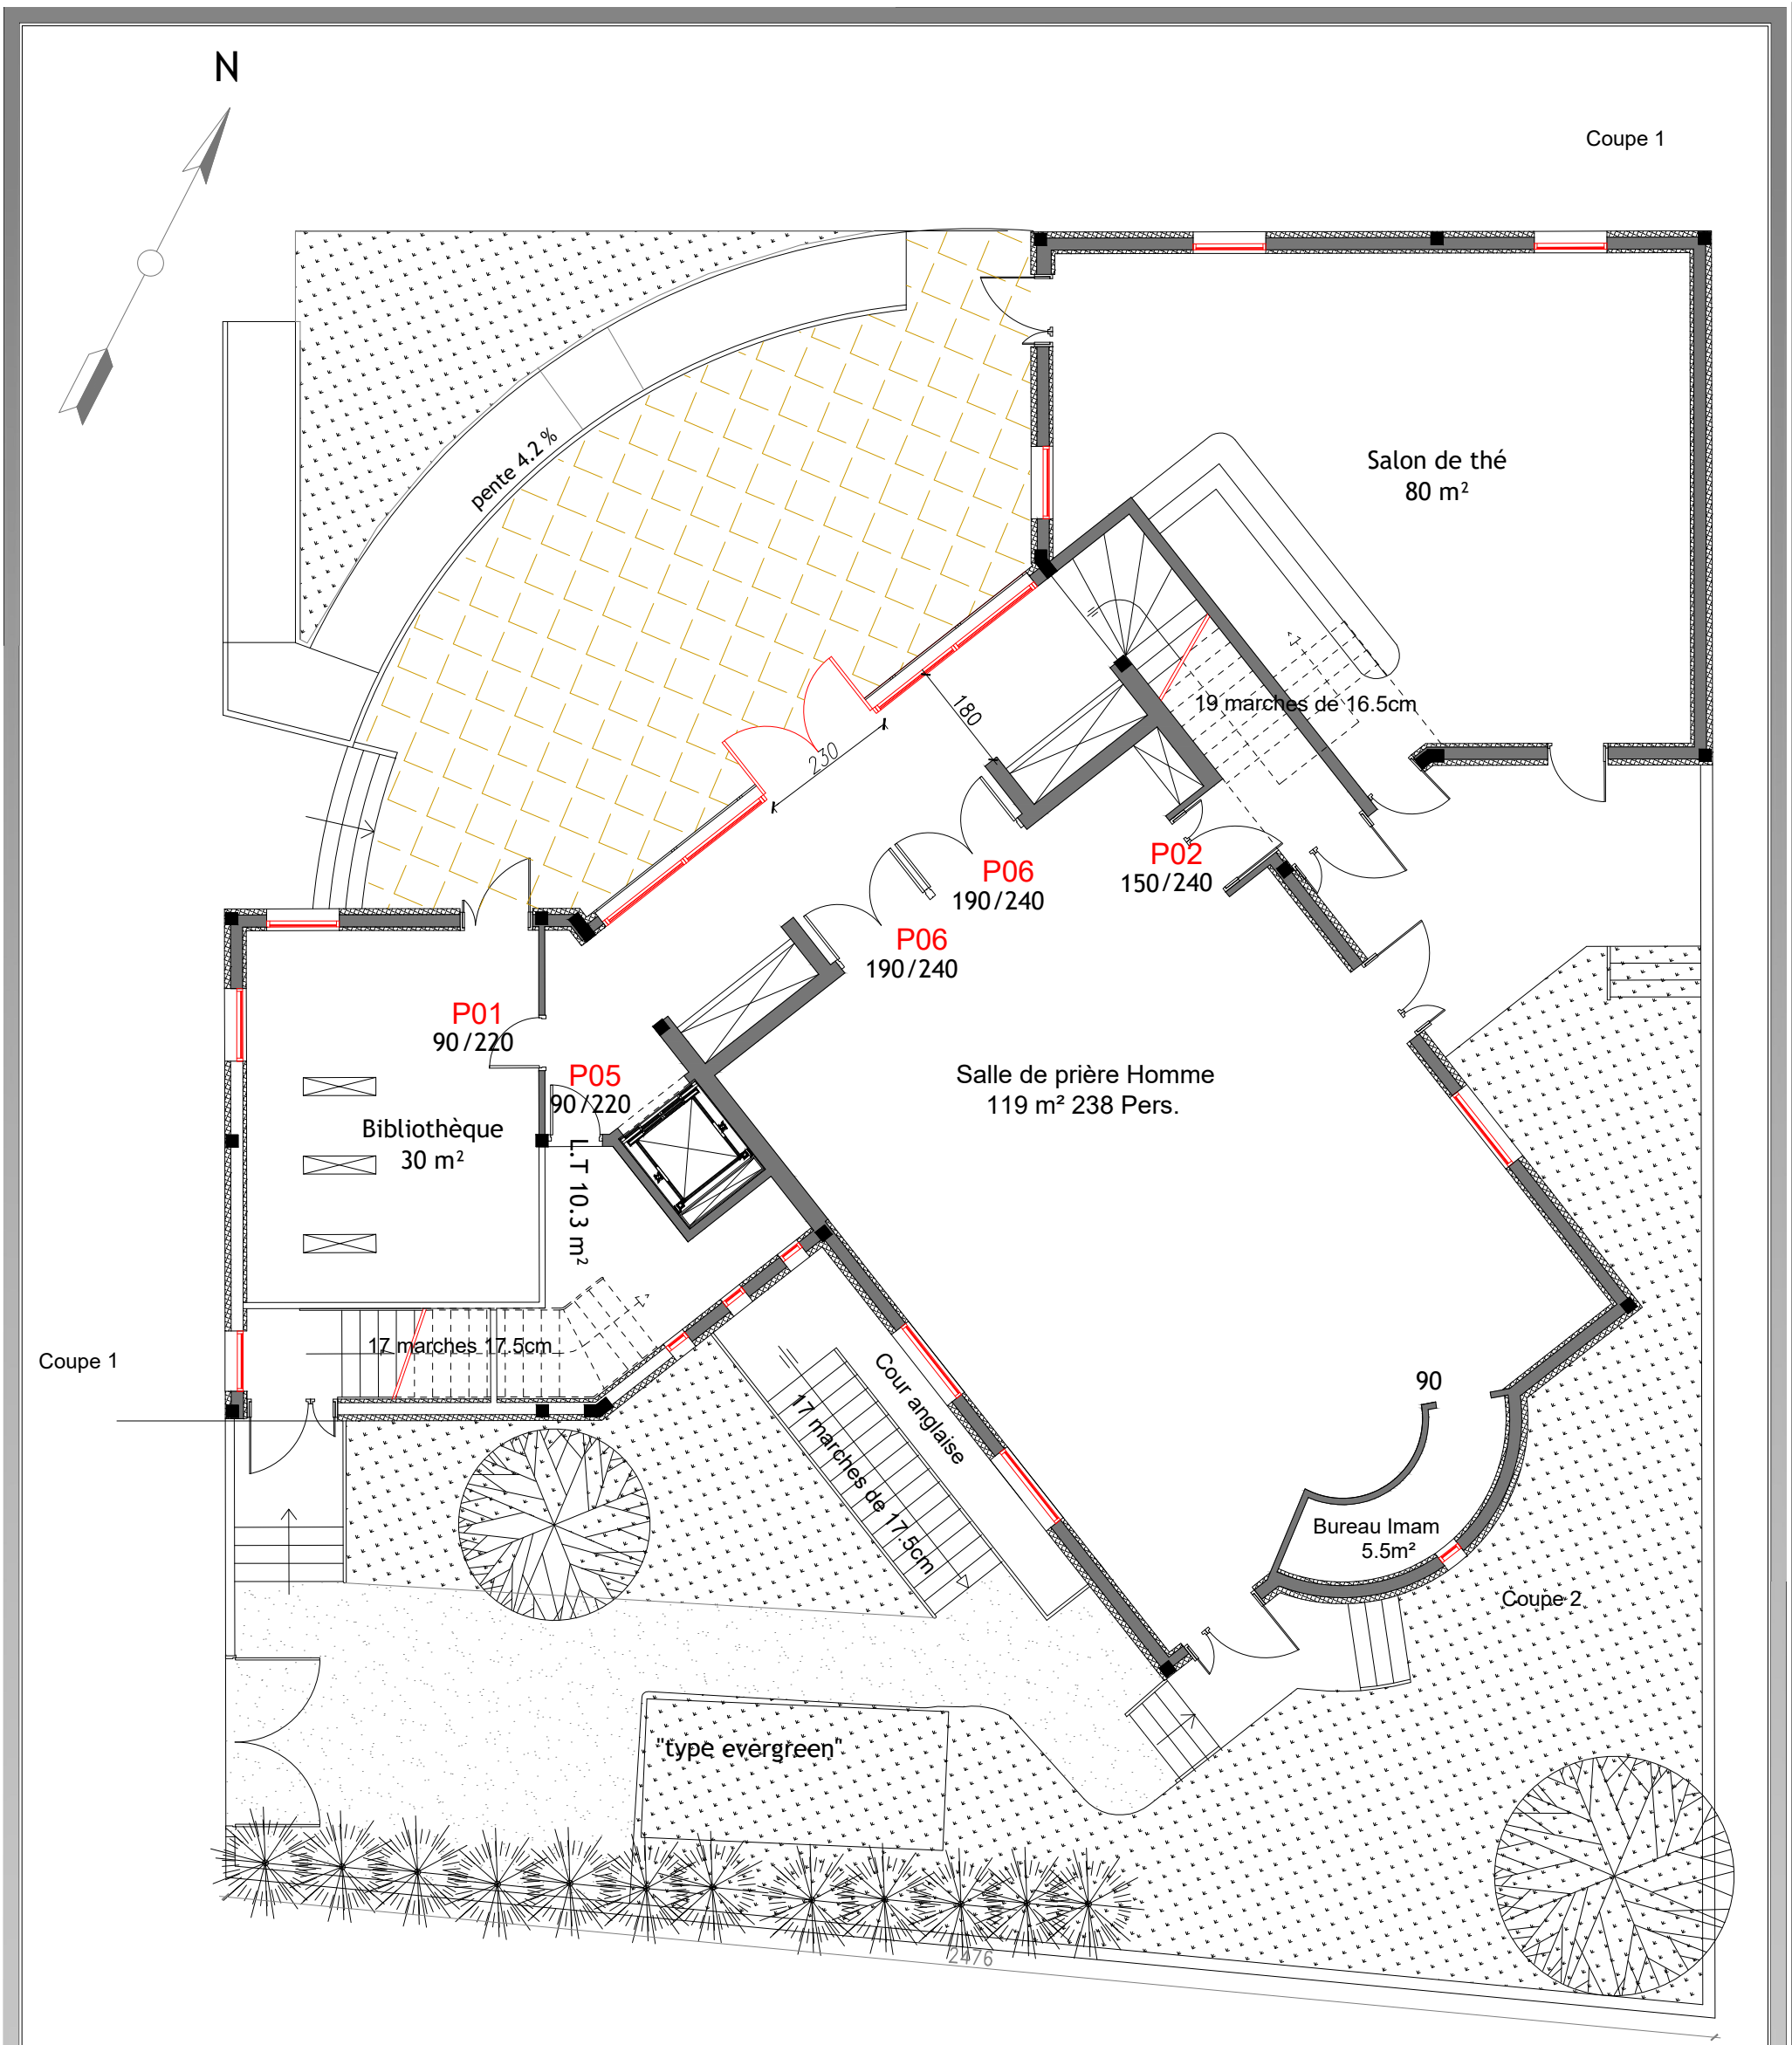

DOSSIER PC: CENTRE CULTUREL ET CULTUEL
ISLAMIQUE DE LIEUSAIN

MAITRE DE L'OUVRAGE	ARCHITECTE		PCM 1	
	M. BEN YEDDER ARCHITECTE DPLG 2 rue de l'Eau Vive Torcy 77200 Por. 06 80 01 17 69		PLAN RDC MOSQUÉE	
			Date : JUN 2016	Echelle: 1/100