


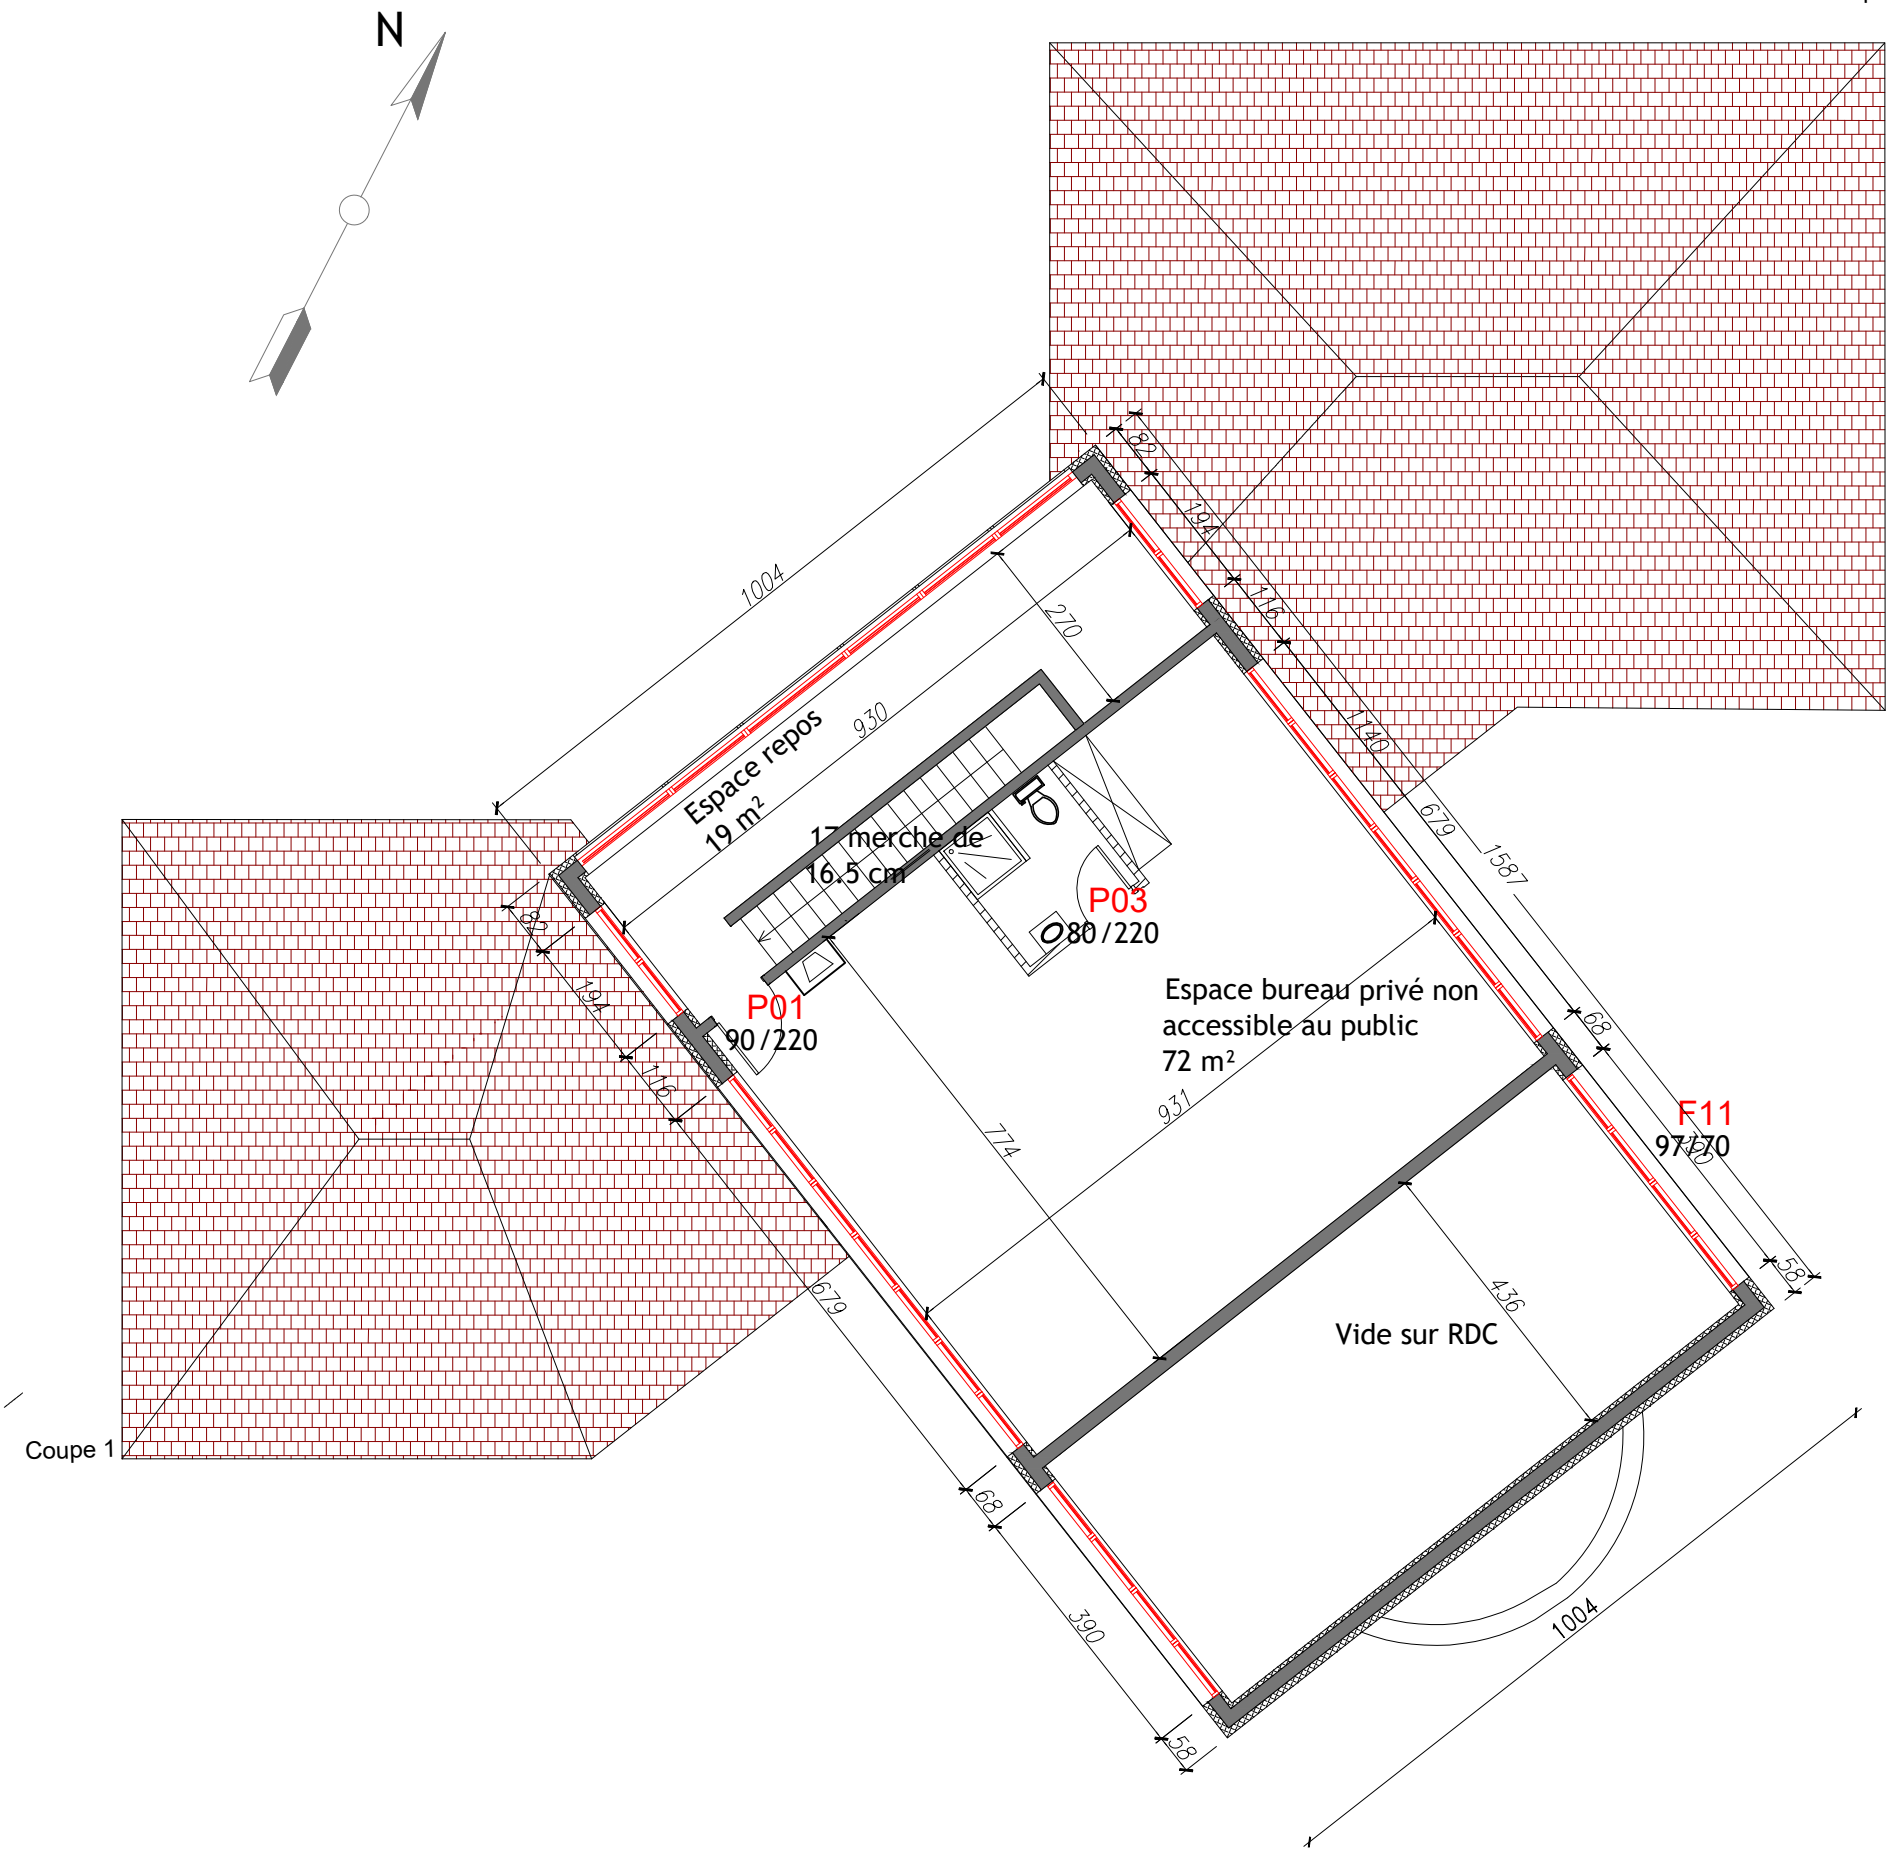

DOSSIER PC: CENTRE CULTUREL ET CULTUEL
ISLAMIQUE DE LIEUSAIN

MAITRE DE L'OUVRAGE

ASSOCIATION:
"Amicale des Musulmans de
Lieusaint"
35,rue de Paris,77127
Lieusaint

ARCHITECTE

M. BEN YEDDER
ARCHITECTE DPLG
2 rue de l'Eau Vive
Torcy 77200
Por. 06 80 01 17 69

PCM 1

PLAN ÉTAGE 2

Date :
JUN 2016

Echelle:
1/100