


PLAN R+1 ECHELLE 1/75

PLAN R+2 ECHELLE 1/75

Lot Electricité - Courants faibles			
	Centrale alarme incendie type 4		Bloc d'éclairage ambiance
	Déclencheur manuel		Bloc d'évacuation
	Diffuseur sonore		Bloc d'évacuation PMR
	Diffuseur sonore et flash		Cléf mise au repos bloc
	Diffuseur flash		Moniteur de contrôle d'accès
	Centrale alarme anti-intrusion		Platine de rue de contrôle d'accès
	Détecteur volumétrique anti-intrusion		Caméra de surveillance



PLAN RDC ECHELLE 1/75

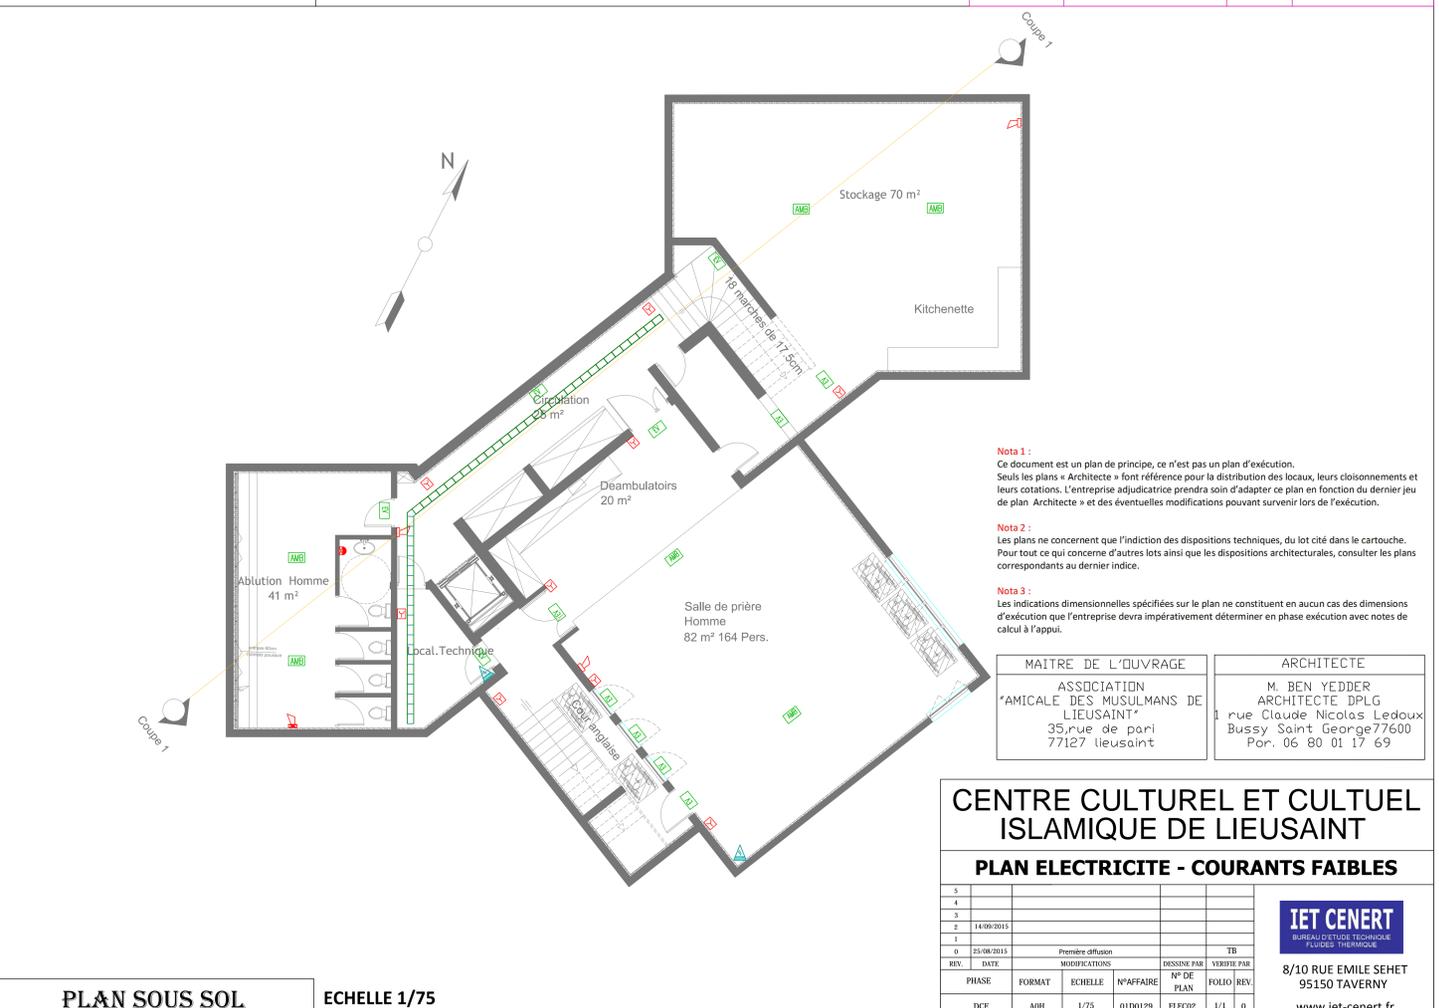

PLAN SOUS SOL ECHELLE 1/75

Nota 1 :
Ce document est un plan de principe, ce n'est pas un plan d'exécution. Seuls les plans « Architecte » font référence pour la distribution des locaux, leurs cloisonnements et leurs cotations. L'entreprise adjudicataire prendra soin d'adapter ce plan en fonction du dernier jeu de plan « Architecte » et des éventuelles modifications pouvant survenir lors de l'exécution.

Nota 2 :
Les plans ne concernent que l'indication des dispositions techniques, du lot cité dans le cartouche. Pour tout ce qui concerne d'autres lots ainsi que les dispositions architecturales, consulter les plans correspondants au dernier indice.

Nota 3 :
Les indications dimensionnelles spécifiées sur le plan ne constituent en aucun cas des dimensions d'exécution que l'entreprise devra impérativement déterminer en phase d'exécution avec notes de calcul à l'appui.

MAITRE DE L'OUVRAGE ASSOCIATION "AMICALE DES MUSULMANS DE LIEUSAIN" 35, rue de pari 77127 lieusaint	ARCHITECTE M. BEN YEDDER ARCHITECTE DPLG 1 rue Claude Nicolas Ledoux Bussy Saint George 77600 Por. 06 80 01 17 69
---	---

CENTRE CULTUREL ET CULTUEL ISLAMIQUE DE LIEUSAIN
PLAN ELECTRICITE - COURANTS FAIBLES

5									
4									
3									
2	14/09/2015								
1									
0	25/08/2015	Première diffusion							
REV.	DATE	MODIFICATIONS	DESINSE PAR	VERIFIE PAR					
PHASE	FORMAT	ECHELLE	N°AFFAIRE	N° DE PLAN	FOLIO	REV.			
DCE	A0H	1/75	01D0120	ELEC02	1/1	0			

IET CENERT
 BUREAU D'ETUDE TECHNIQUE
 8/10 RUE EMILE SEHET
 95150 TAVERNY
 www.iet-cenert.fr