





PLAN R+1 ECHELLE 1/75

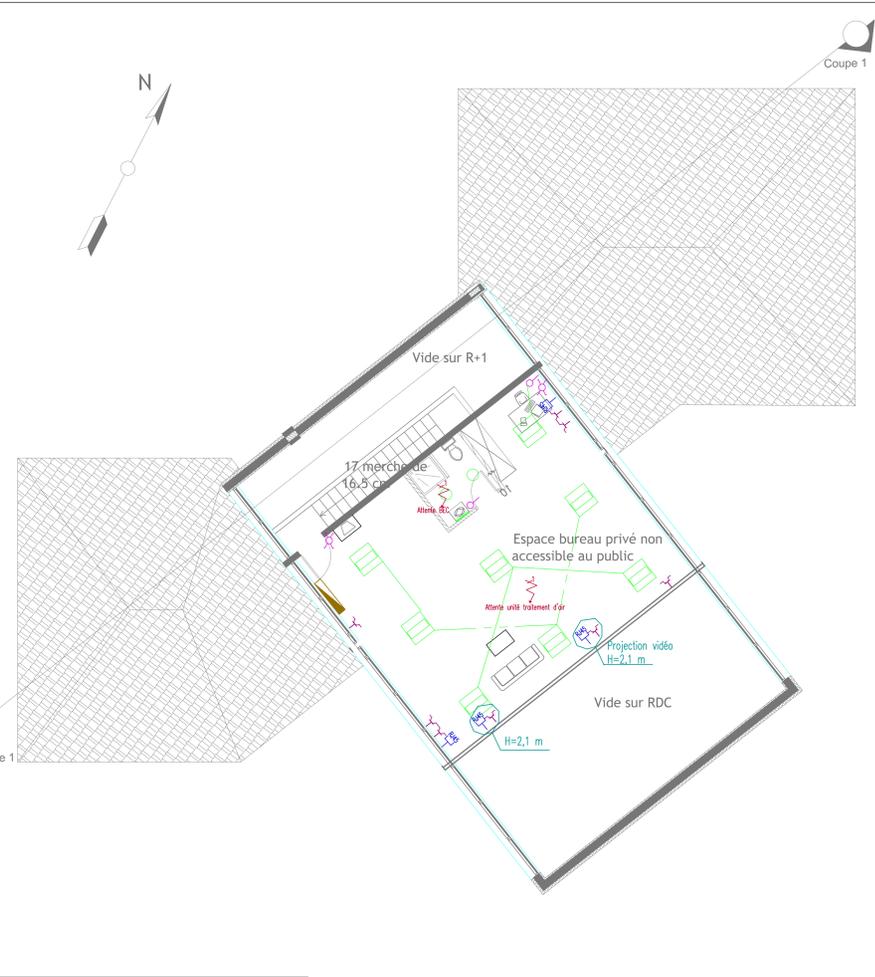


PLAN R+2 ECHELLE 1/75

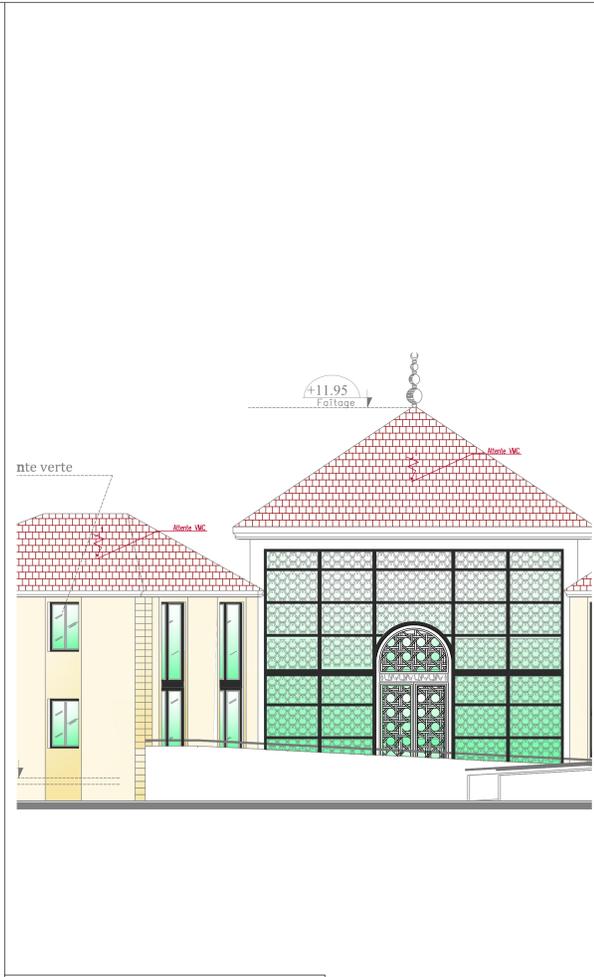

FACADE NORD OUEST ECHELLE 1/75


Lot Electricité - Courants forts		
	Luminaire LED Type 1	Inter. SA
	Luminaire LED Type 2	Inter. SA à voyant
	Luminaire LED Type 3	Inter. VV à voyant
	Luminaire LED Type 4	Inter. double VV
	Luminaire LED Type 5	Inter. DA
	Luminaire LED Type 6	Détecteur éclairage
	Luminaire LED Type 7	Arrêt d'urgence
	Luminaire LED Type 8	TGBT - TD
	Luminaire Halo Type 9	Câble d'attente
	Luminaire Fluo Type 11	Convecteur
	Luminaire LED Type 12	
	Luminaire LED Type 13	
	Luminaire LED Type 14	
	PC confort	
	PC confort double	
	PC spécialisée 20A	
	Prise info RJ45	

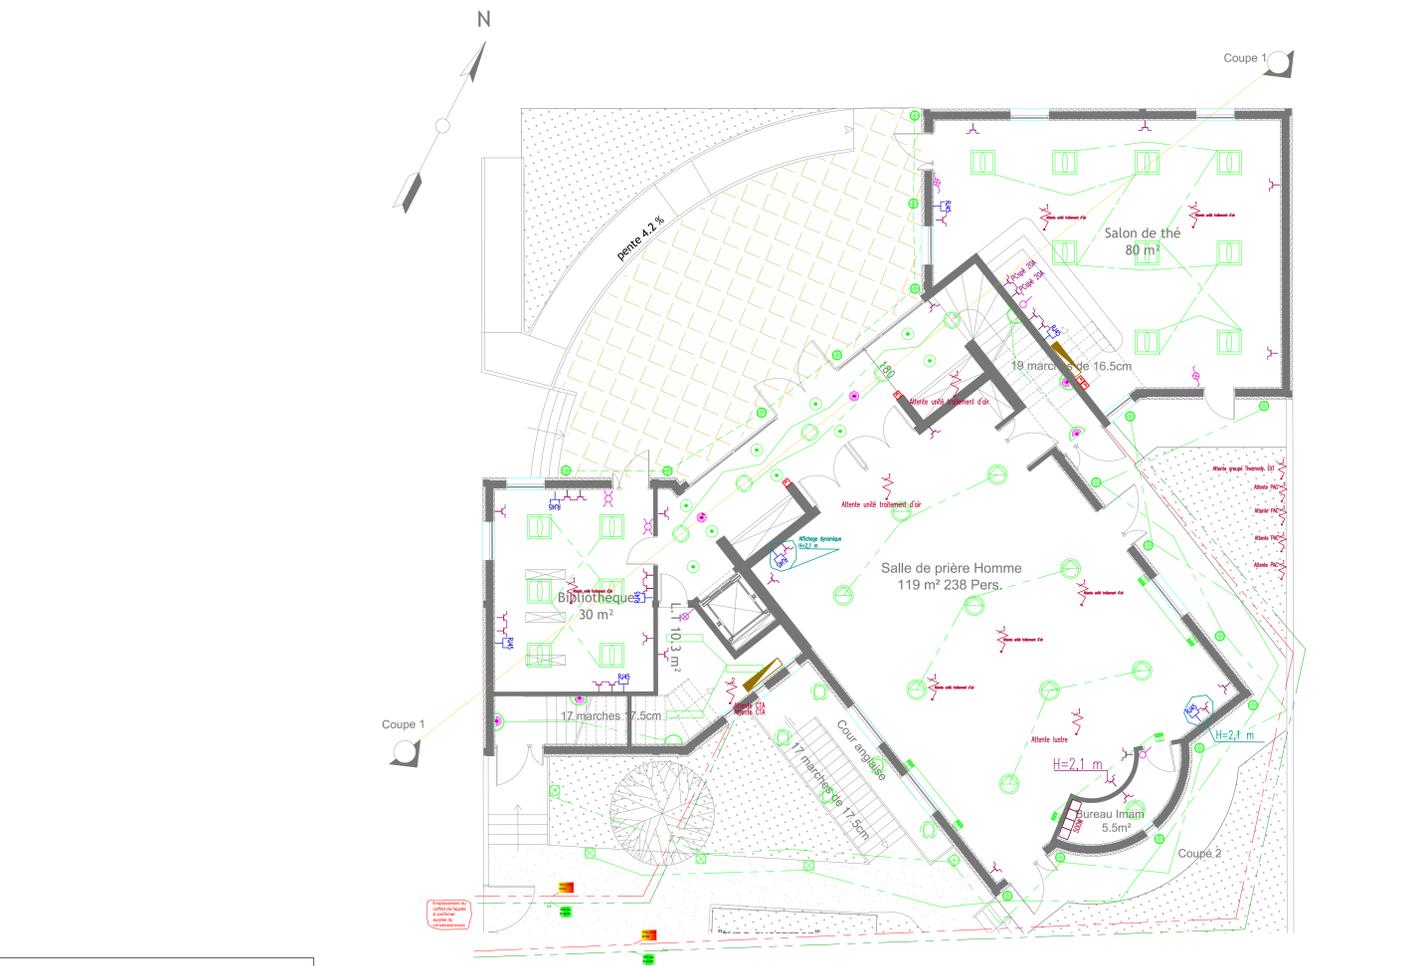

PLAN RDC ECHELLE 1/75



PLAN SOUS SOL ECHELLE 1/75

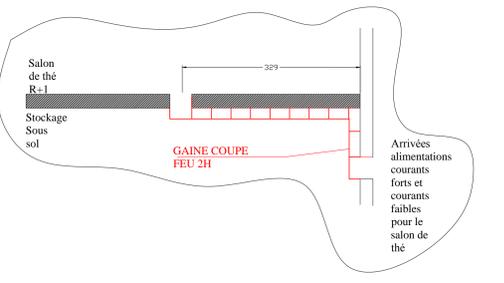

Nota 1 :
Ce document est un plan de principe, ce n'est pas un plan d'exécution.
Seuls les plans « Architecte » font référence pour la distribution des locaux, leurs cloisonnements et leurs cotations. L'entreprise adjudicataire prendra soin d'adapter ce plan en fonction du dernier jeu de plan « Architecte » et des éventuelles modifications pouvant survenir lors de l'exécution.

Nota 2 :
Les plans ne concernent que l'indiction des dispositions techniques, du lot cité dans le cartouche. Pour tout ce qui concerne d'autres lots ainsi que les dispositions architecturales, consulter les plans correspondants au dernier indice.

Nota 3 :
Les indications dimensionnelles spécifiées sur le plan ne constituent en aucun cas des dimensions d'exécution que l'entreprise devra impérativement déterminer en phase d'exécution avec notes de calcul à l'appui.

MAITRE DE L'OUVRAGE	ARCHITECTE
ASSOCIATION "AMICALE DES MUSULMANS DE LIEUSAIN"	M. BEN YEDDER ARCHITECTE DPLG 1 rue Claude Nicolas Ledoux Bussy Saint George 77600 Por. 06 80 01 17 69
35, rue de pari 77127 lieusaint	

CENTRE CULTUREL ET CULTUEL ISLAMIQUE DE LIEUSAIN
PLAN ELECTRICITE - COURANTS FORTS

REV.	DATE	PREMIERE DIFFUSION	MODIFICATIONS	DESSINE PAR	VERIFIE PAR
0	24/01/2016				
1	06/10/2015				
2	25/08/2015				
3					
4					
5					

IET CENERT
BUREAU D'ETUDE TECHNIQUE
ARCHITECTURE ET ELECTRICITE
8/10 RUE EMILE SEHET
95150 TAVERNY
www.iet-cenert.fr