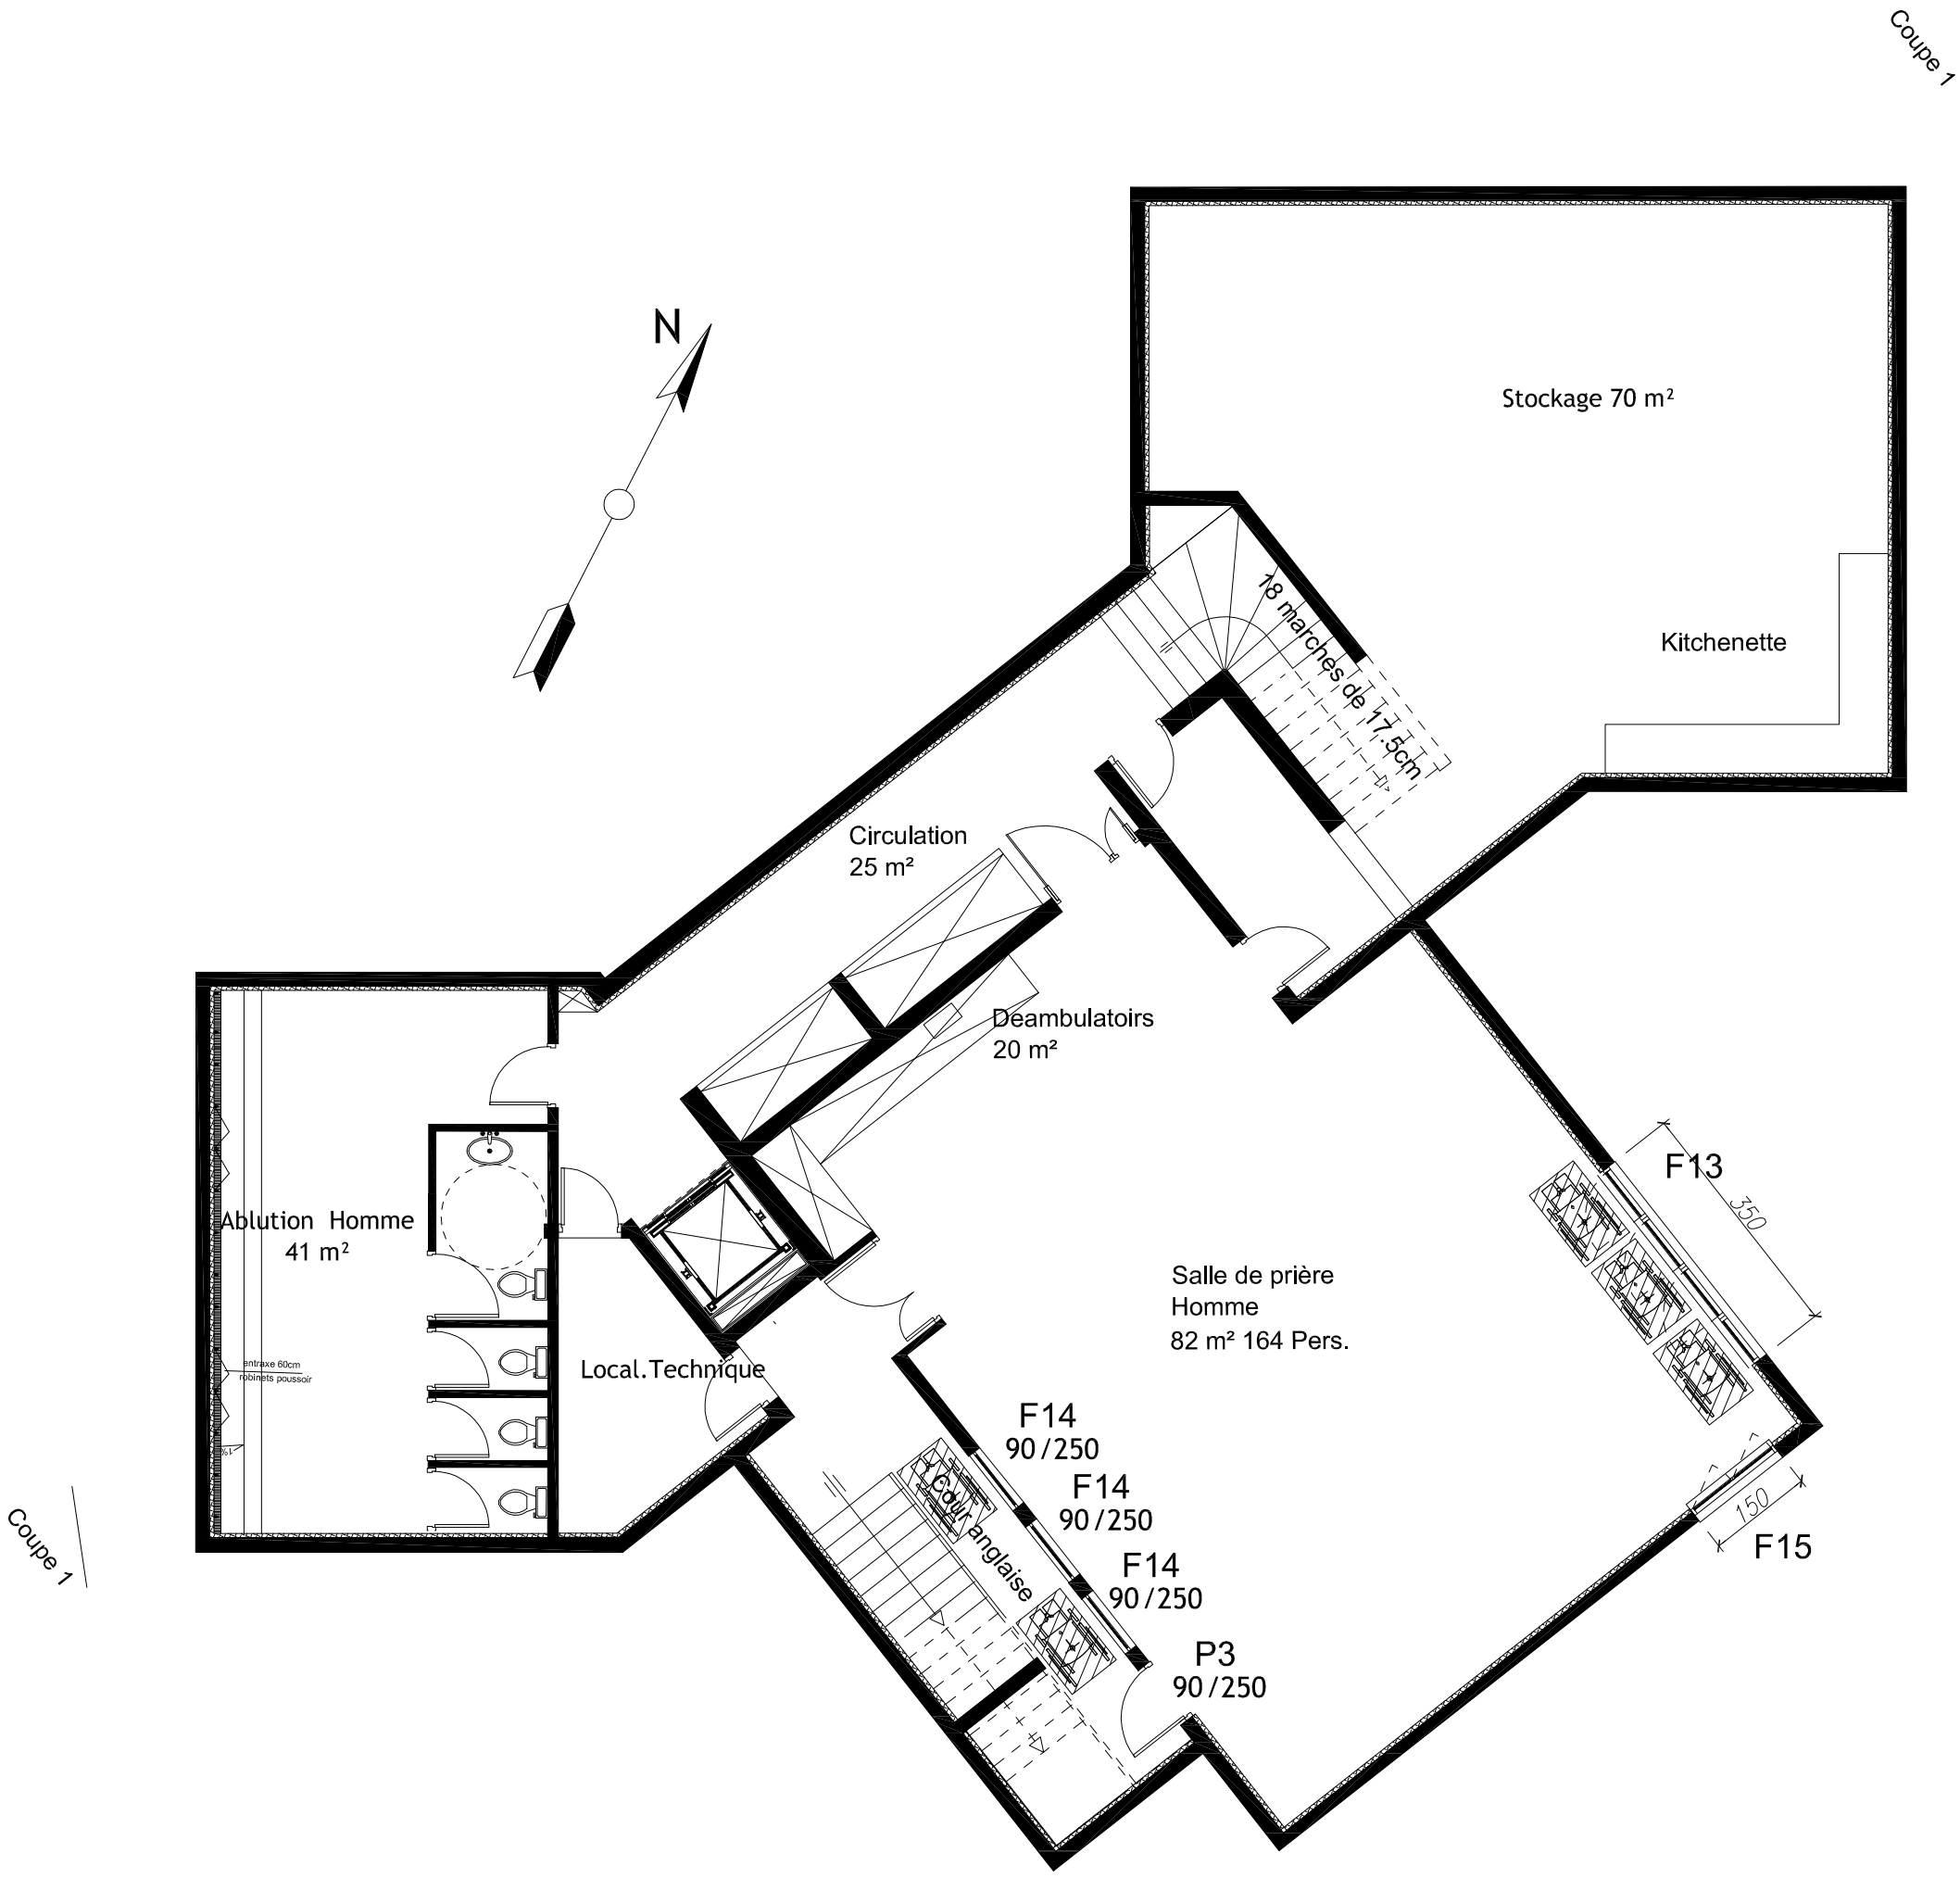

DOSSIER PC: CENTRE CULTUREL ET CULTUEL ISLAMIQUE DE LIEUSAINT

MAITRE DE L'OUVRAGE	ARCHITECTE	PCM 1
ASSOCIATION: "Amicale des Musulmans de Lieusaint" 35,rue de Paris,77127 Lieusaint	M. BEN YEDDER ARCHITECTE DPLG 2 rue de l'Eau Vive Torcy 77200 Por. 06 80 01 17 69	**PLAN SOUS SOL** Date : Juin 2016 Echelle: 1/100