



PLAN R+1

ECHELLE 1/75

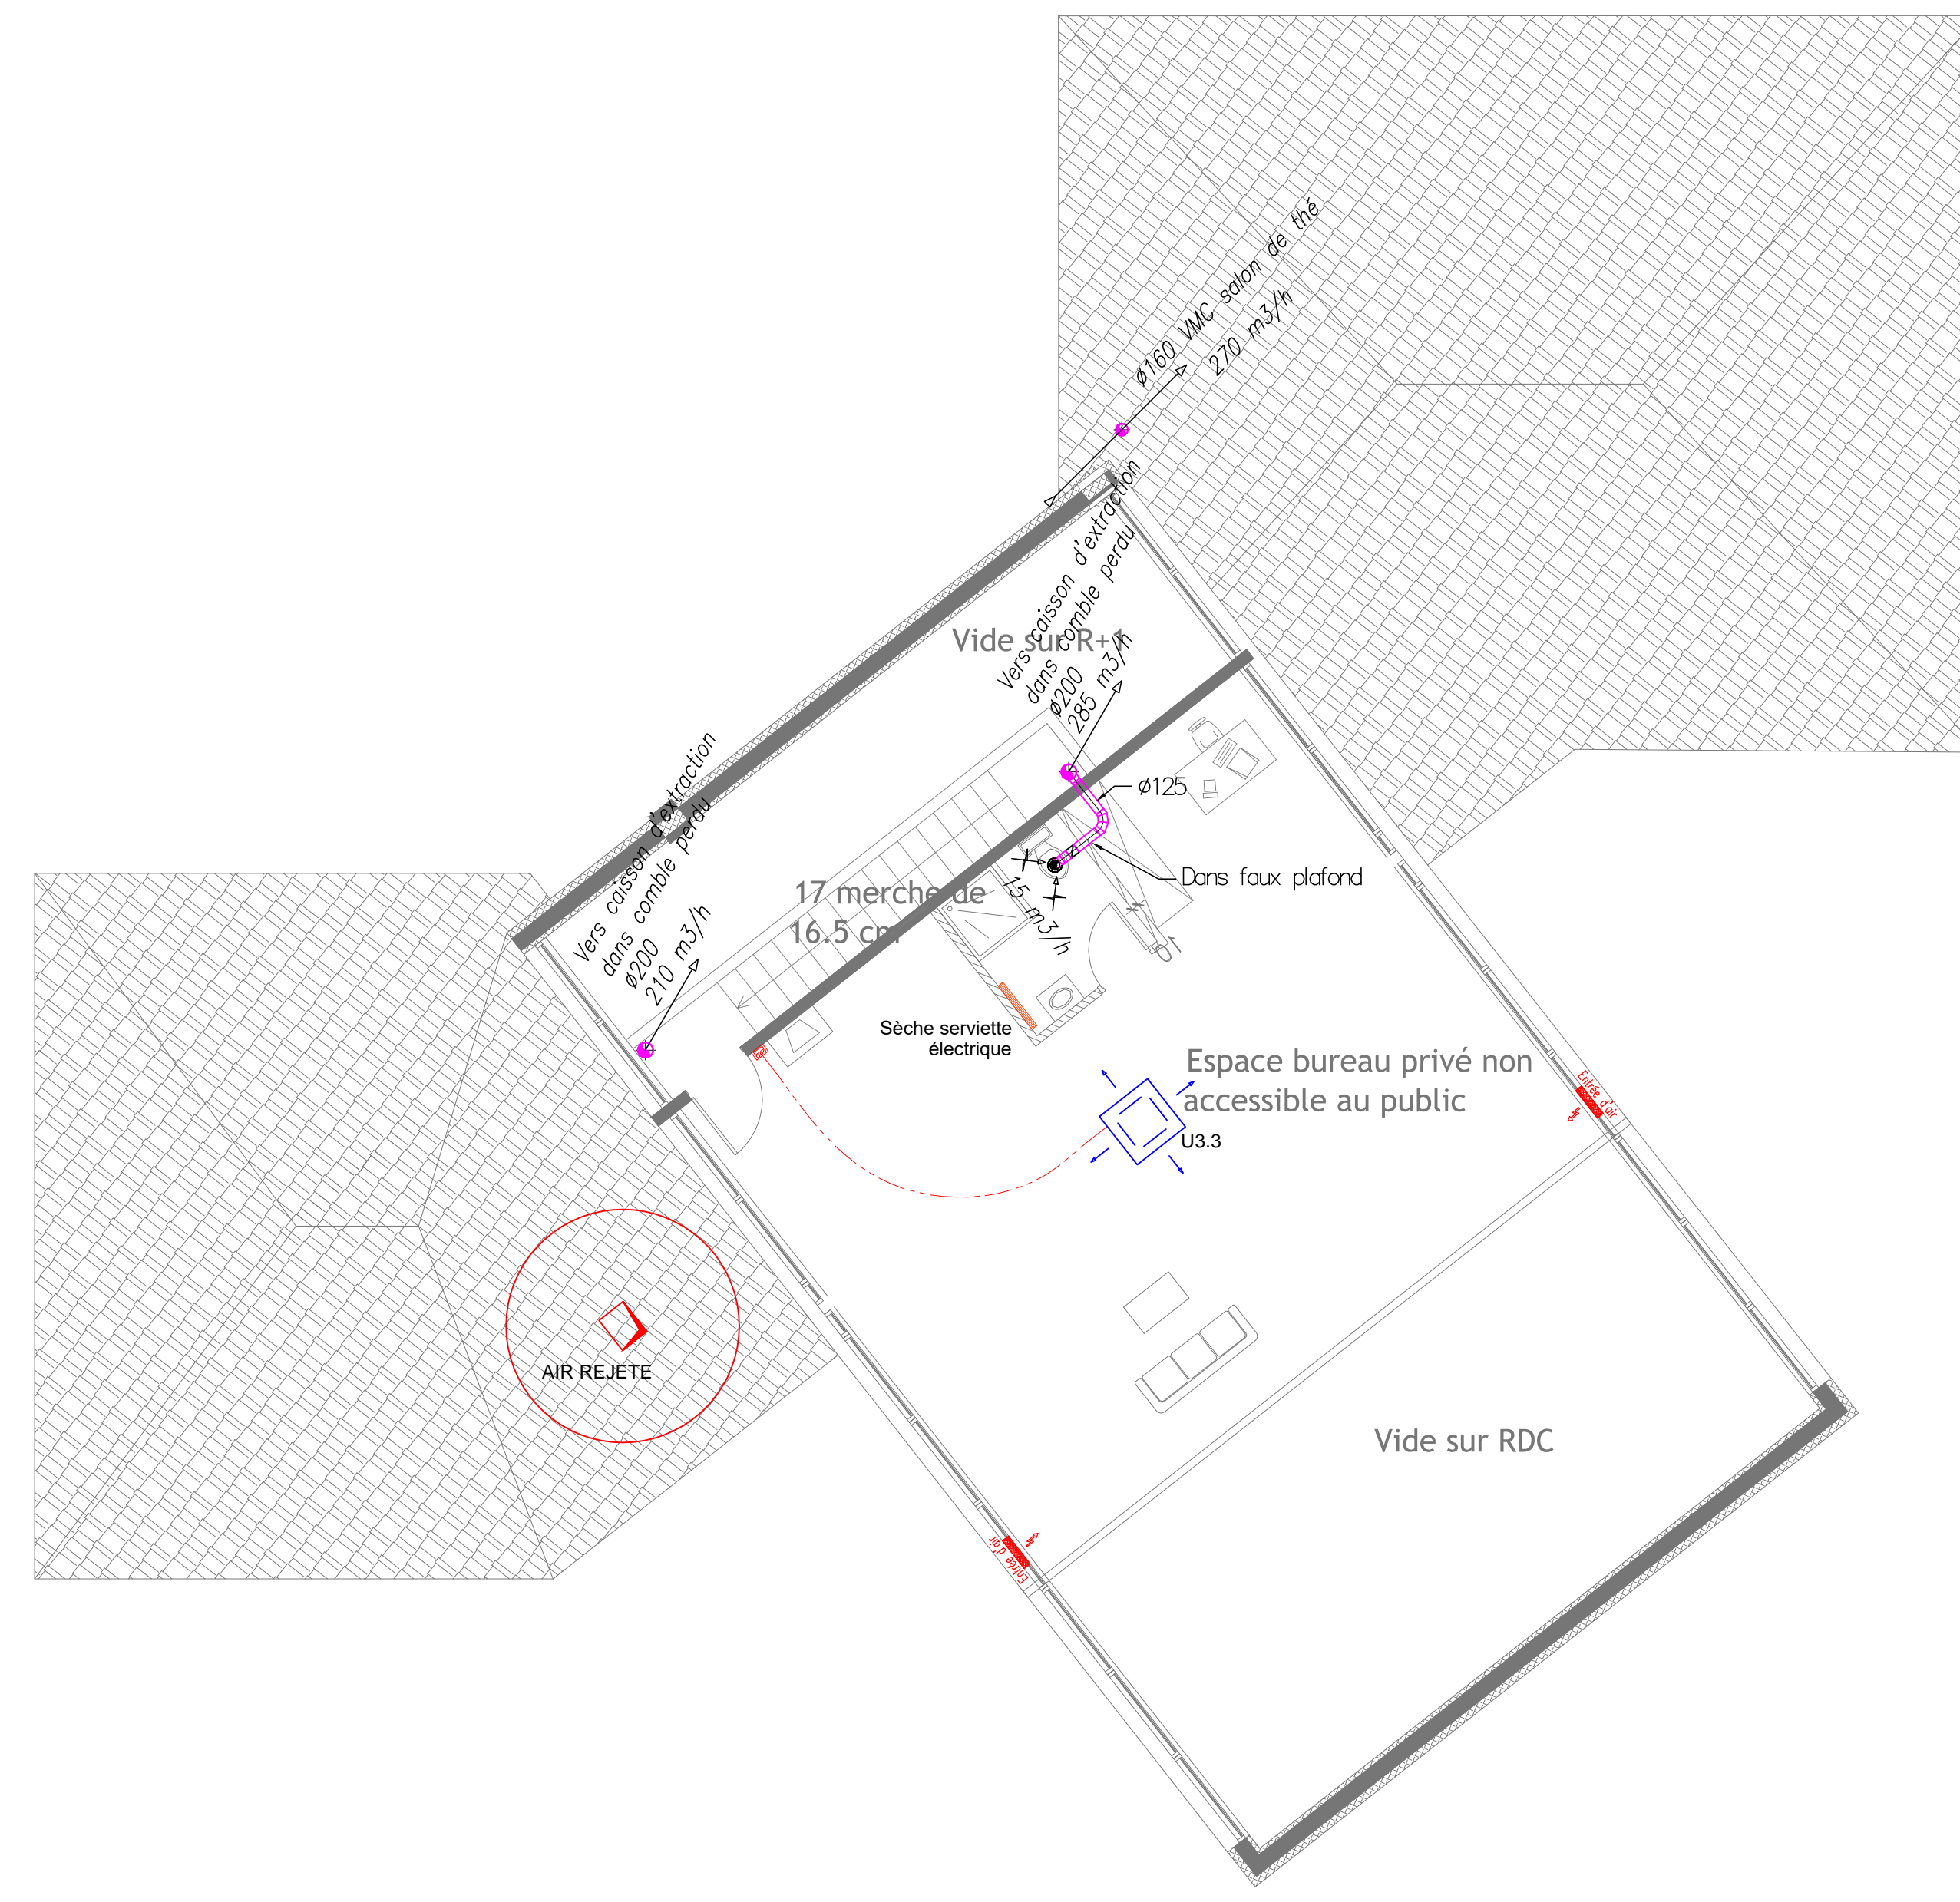


PLAN R+2

ECHELLE 1/75

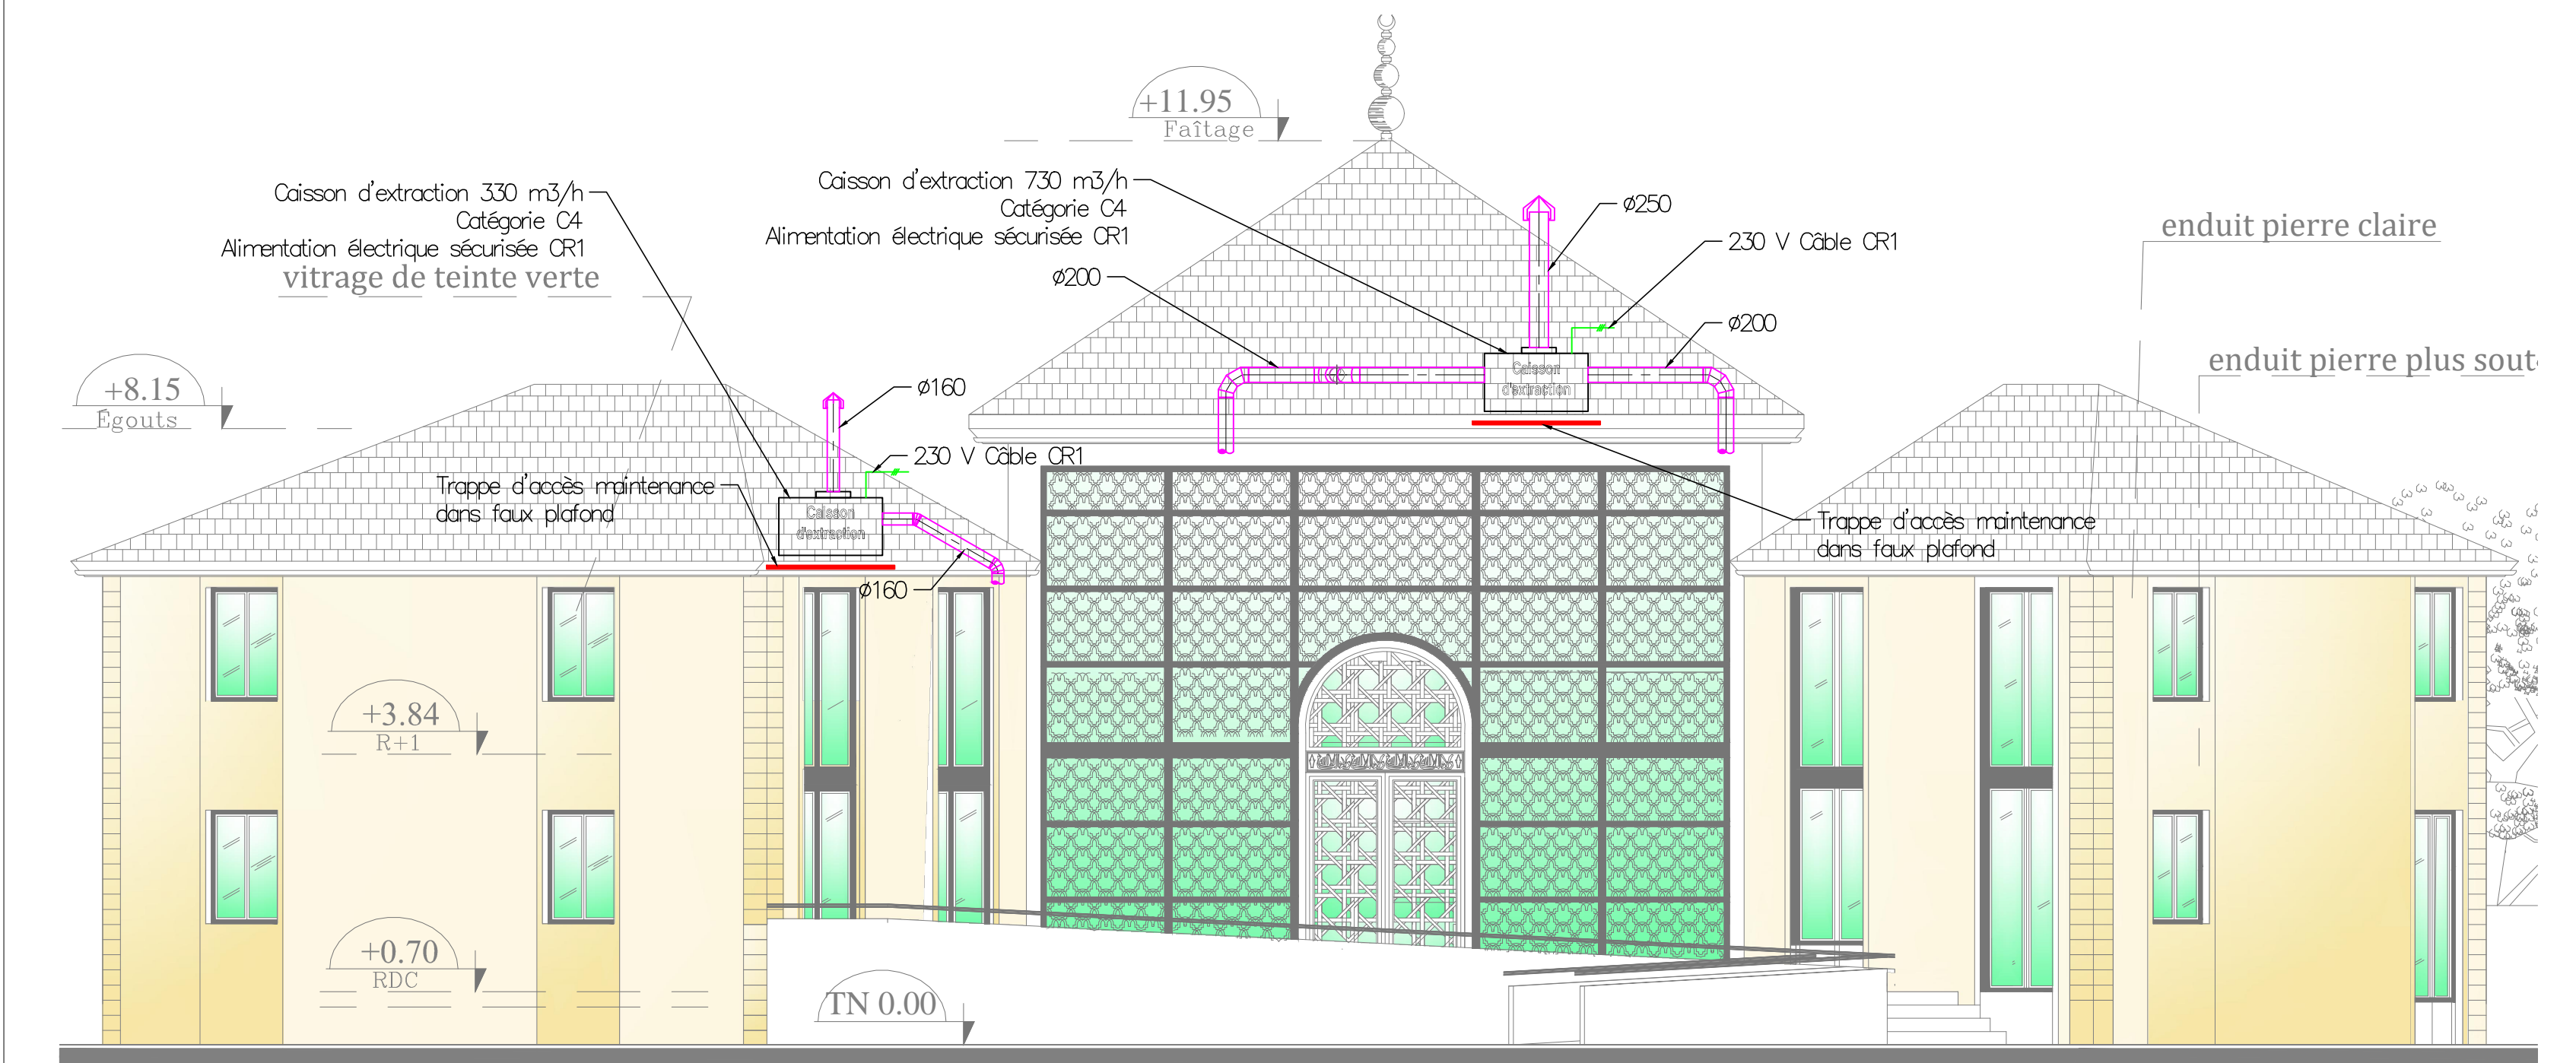


FACADE NORD OUEST

ECHELLE 1/75

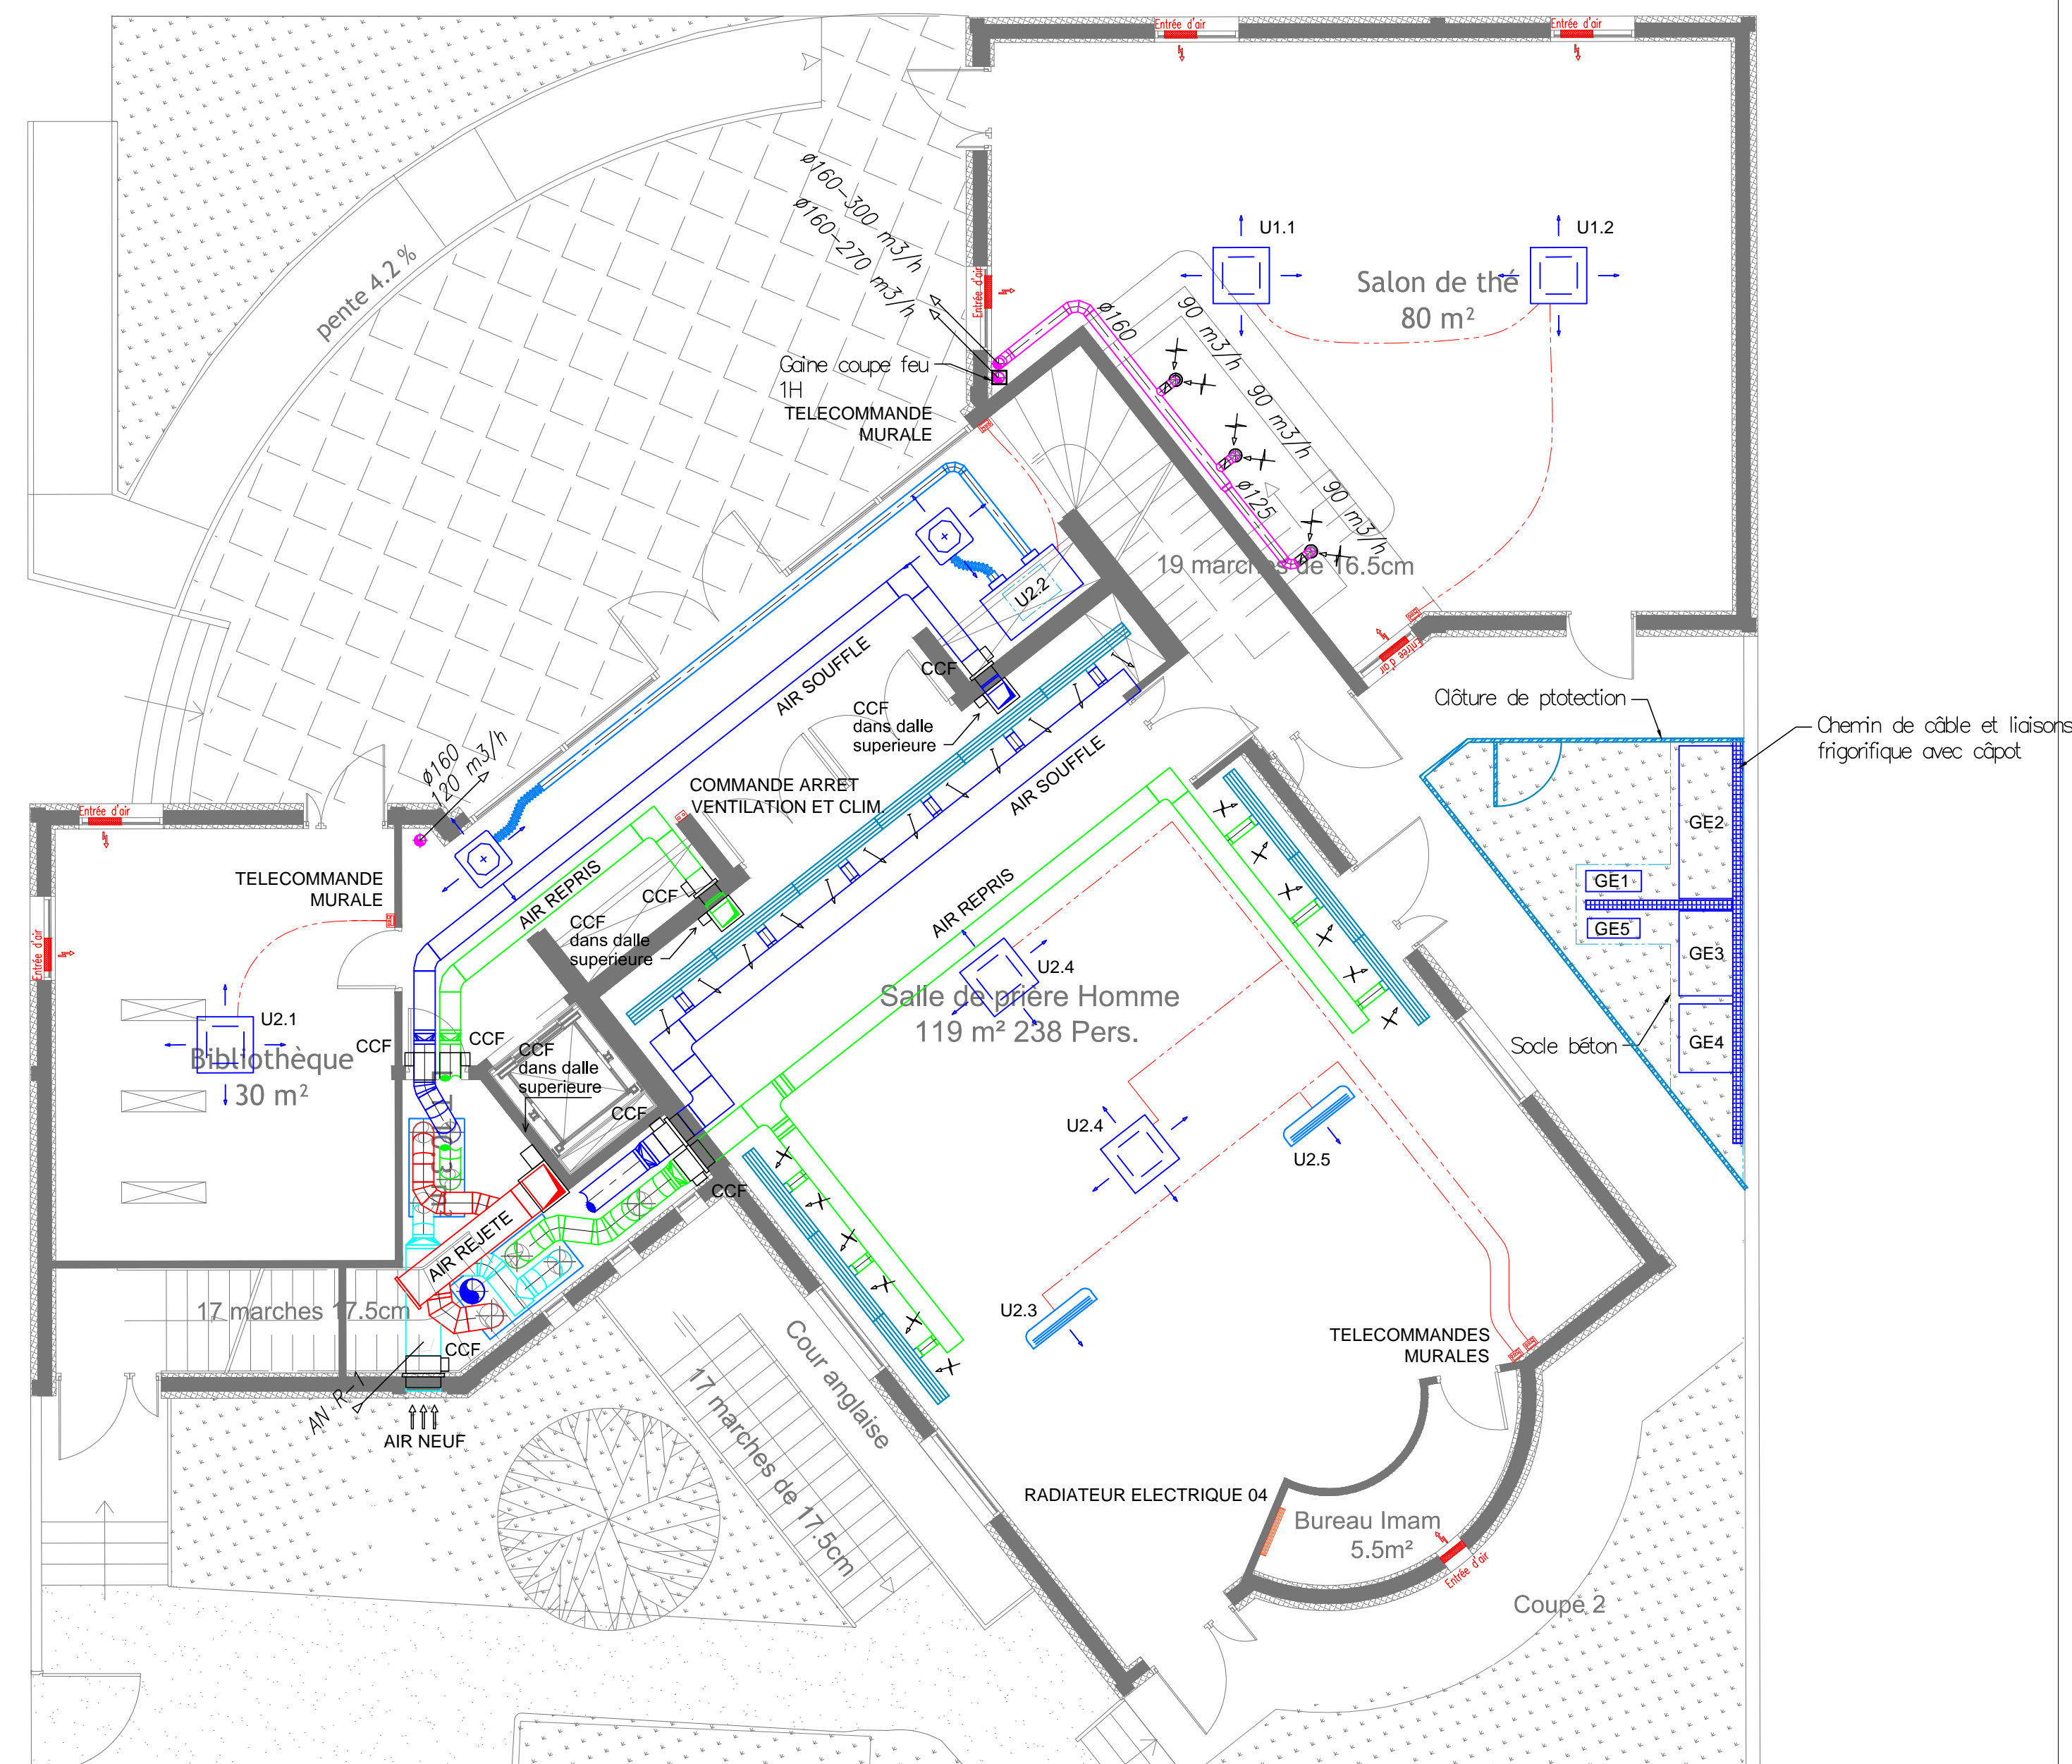

PLAN RDC

ECHELLE 1/75

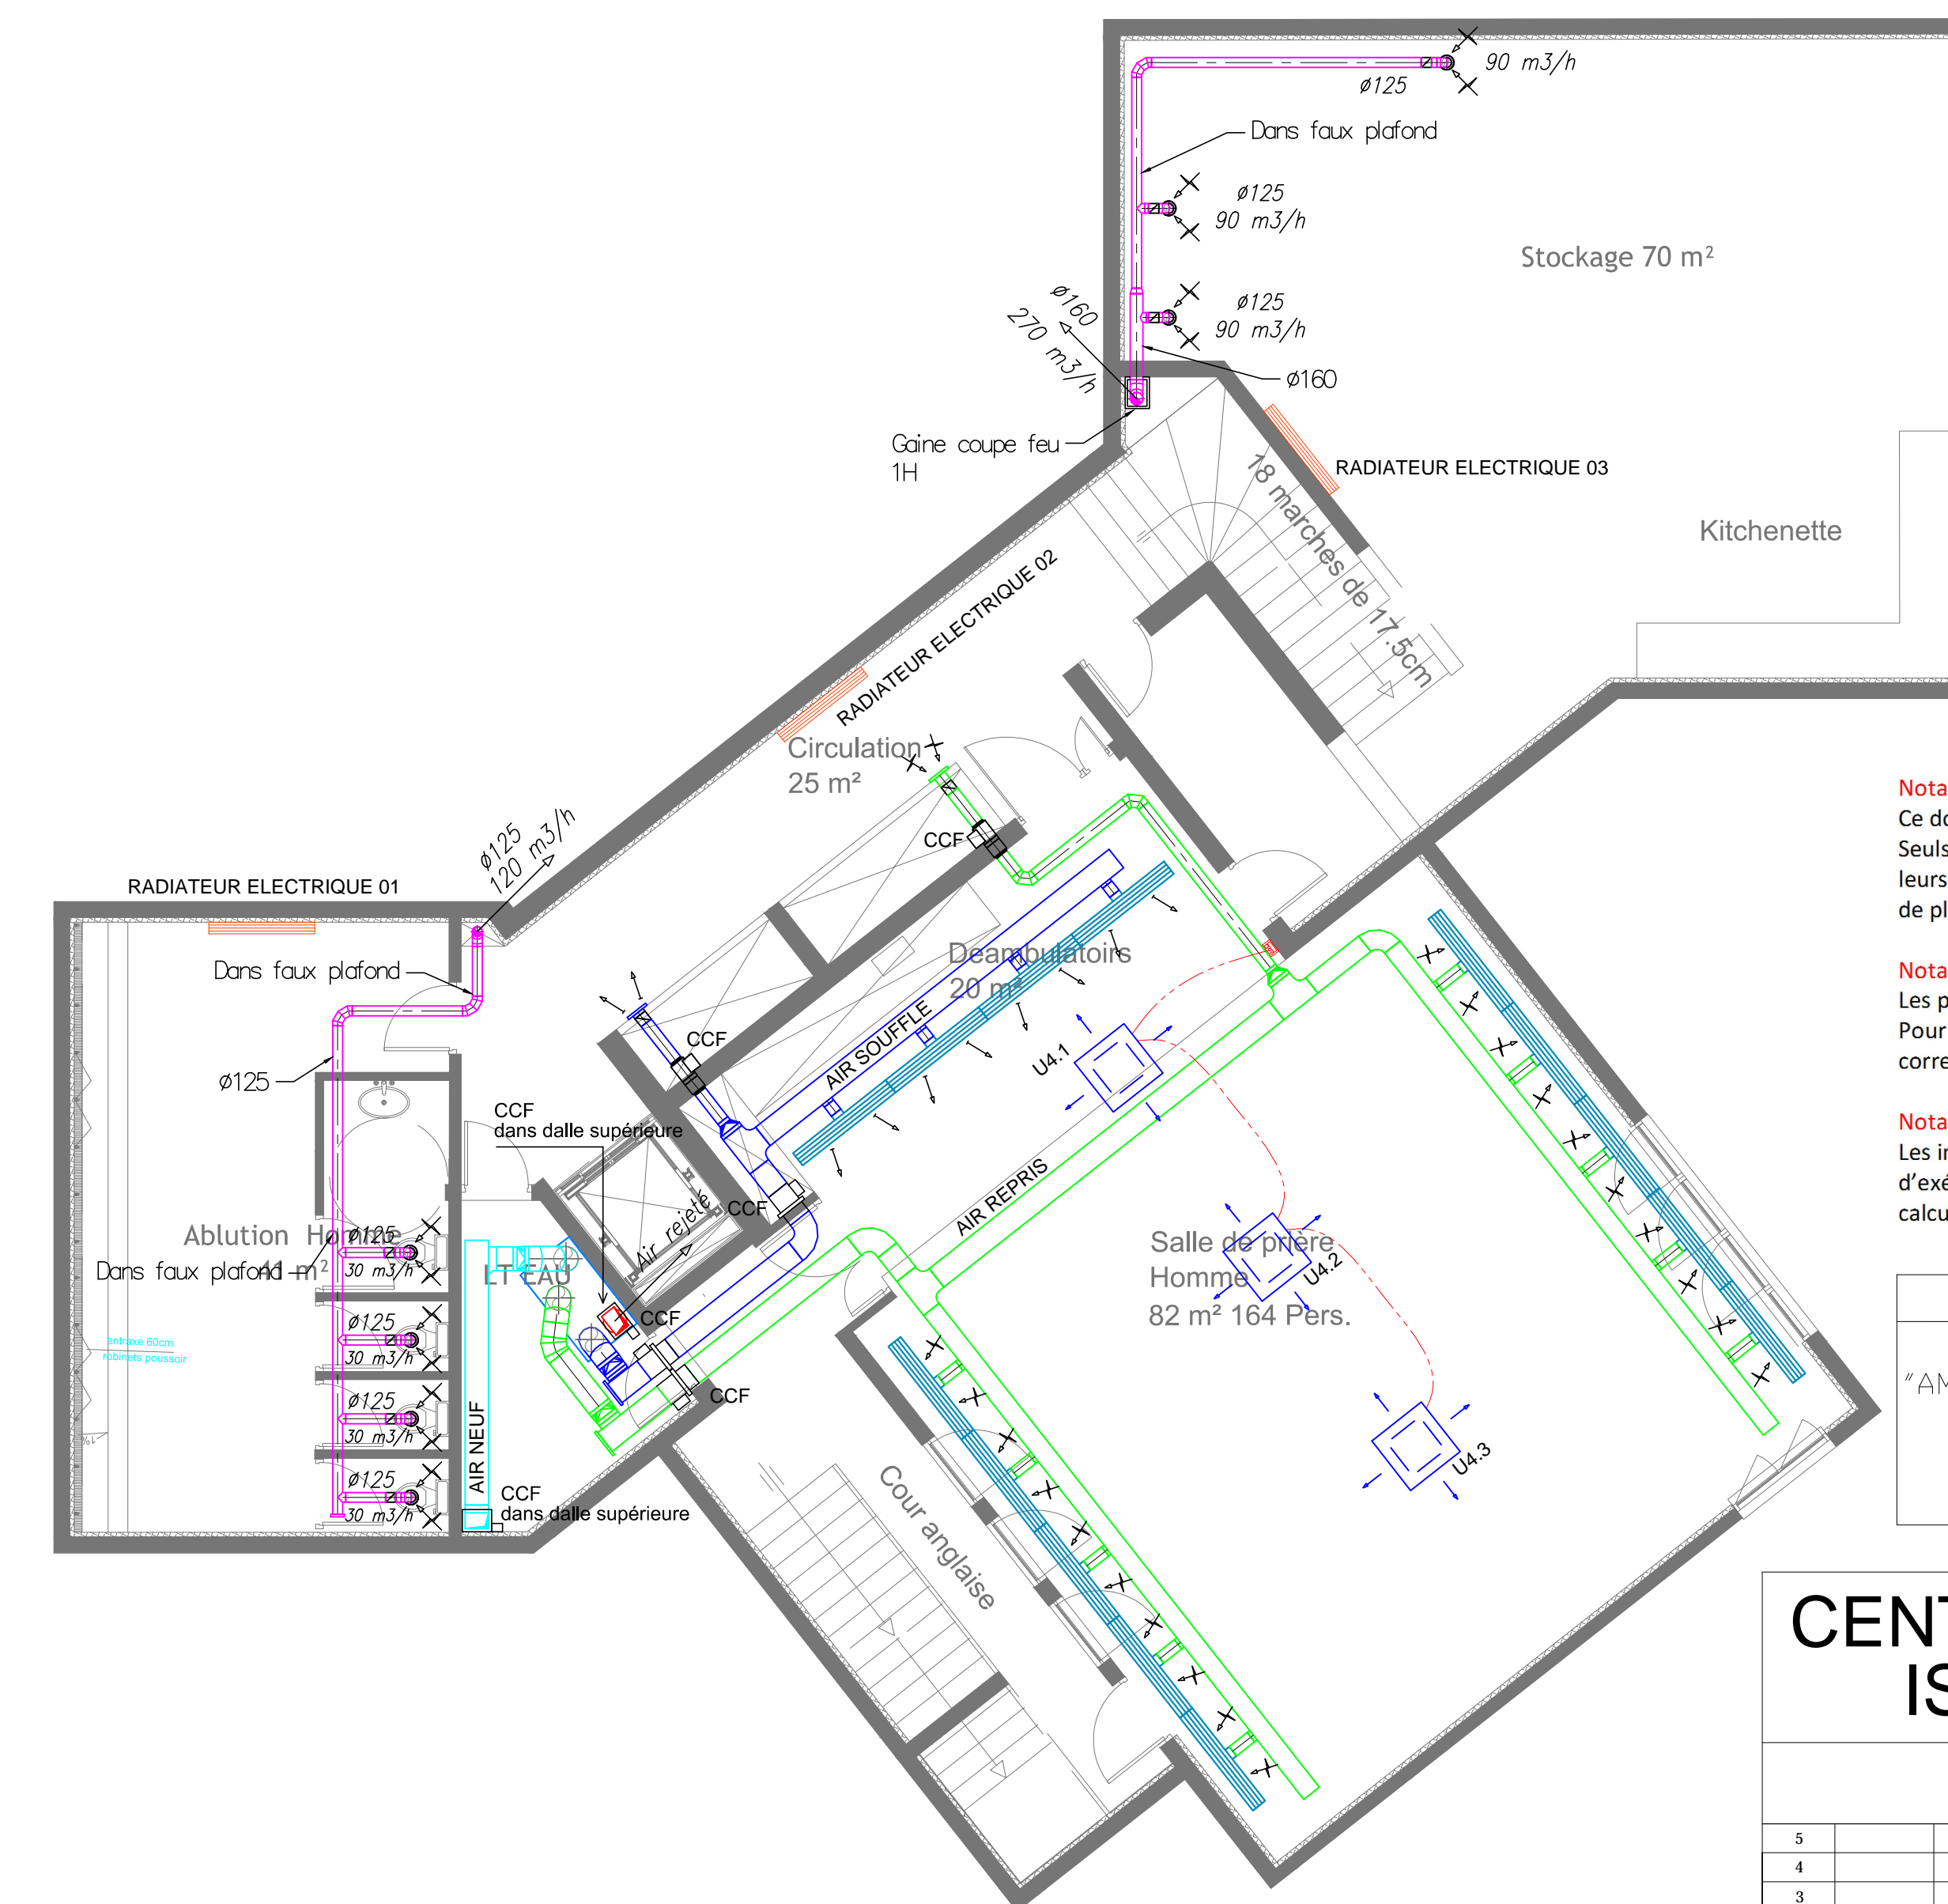

PLAN SOUS SOL

ECHELLE 1/75

- Caïsson d'extraction
- Caïsson d'extraction C4
- Régulateur de débit
- Air extrait gaine circulaire acier gaine
- Air extrait gaine circulaire acier gaine
- Air neuf gaine rectangulaire acier gaine
- Air neuf gaine circulaire acier gaine
- Air soufflé gaine rectangulaire acier gaine
- Air soufflé gaine circulaire acier gaine
- Air repris gaine rectangulaire acier gaine
- Air repris gaine circulaire acier gaine
- Air rejeté gaine rectangulaire acier gaine
- Air rejeté gaine circulaire acier gaine

Nota 1 :
Ce document est un plan de principe, ce n'est pas un plan d'exécution.
Seuls les plans « Architecte » font référence pour la distribution des locaux, leurs cloisonnements et leurs cotations. L'entreprise adjudicataire prendra soin d'adapter ce plan en fonction du dernier jeu de plan « Architecte » et des éventuelles modifications pouvant survenir lors de l'exécution.

Nota 2 :
Les plans ne concernent que l'indication des dispositions techniques, du lot cité dans le cartouche. Pour tout ce qui concerne d'autres lots ainsi que les dispositions architecturales, consulter les plans correspondants au dernier indice.

Nota 3 :
Les indications dimensionnelles spécifiées sur le plan ne constituent en aucun cas des dimensions d'exécution que l'entreprise devra impérativement déterminer en phase d'exécution avec notes de calcul à l'appui.

MAITRE DE L'OUVRAGE	ASSOCIATION "AMICALE DES MUSULMANS DE LIEUSAIN"
ARCHITECTE	M. BEN YEDDER ARCHITECTE DPLG
	1 rue Claude Nicolas Ledoux Bussy Saint George 77600
	Por. 06 80 01 17 69

CENTRE CULTUREL ET CULTUEL ISLAMIQUE DE LIEUSAIN

PLAN CVC

5									
4									
3									
2									
1									
0	04/03/2018	Première diffusion		DESSINE PAR	VERBEE PAR				
REV.	DATE	MODIFICATIONS	N° AFFAIRE	N° DE PLAN	FOLIO	REV.			
DCE	AOH	1/75	01D0129	CVC001	1/1	0			



BUREAU D'ETUDE TECHNIQUE
8/10 RUE EMILE SEHET
95150 TAVERNY
www.iet-cenert.fr